


QUADRO DE CARGAS

CIRC.	TOMADAS (W)			ESP. T ou L	LÂMPADAS (W)			Nº DE PONTOS	POTÊNCIA (W)	CONDUTOR (mm2)	DISJUNTOR (A)
	100	600	5.000		40	60	100				
01	7							5	1.200	2,5	10
02				1				1	1.500	2,5	20
03				1				1	1.500	2,5	20
04				1				1	1.500	2,5	20
05	3				4			5	460	2,5	10
06	3				12			9	780	2,5	10
07				1				1	4.000	4,0	25
08				1				1	4.000	4,0	25
TOTAL	13	-	-	5	12	8	5	31	14.940 W	2# 10mm2	1 c 50A

PLANTA BAIXA

CONVENÇÕES:

- LUMINÁRIA FLUORESCENTE TP CALHA C/ 2 LÂMPADAS
- LUMINÁRIA FLUORESCENTE
- TOMADA TELEFONE- CX Nº2 (40cm)
- TOMADA MÉDIA (1,20cm)
- TOMADA BAIXA (40cm)
- TOMADA MÉDIA C/ INTERRUPTOR (1,20cm)
- INTERRUPTOR (1,20cm)
- C.D. CENTRO DE DISTRIBUIÇÃO
- CONDICIONADOR DE AR

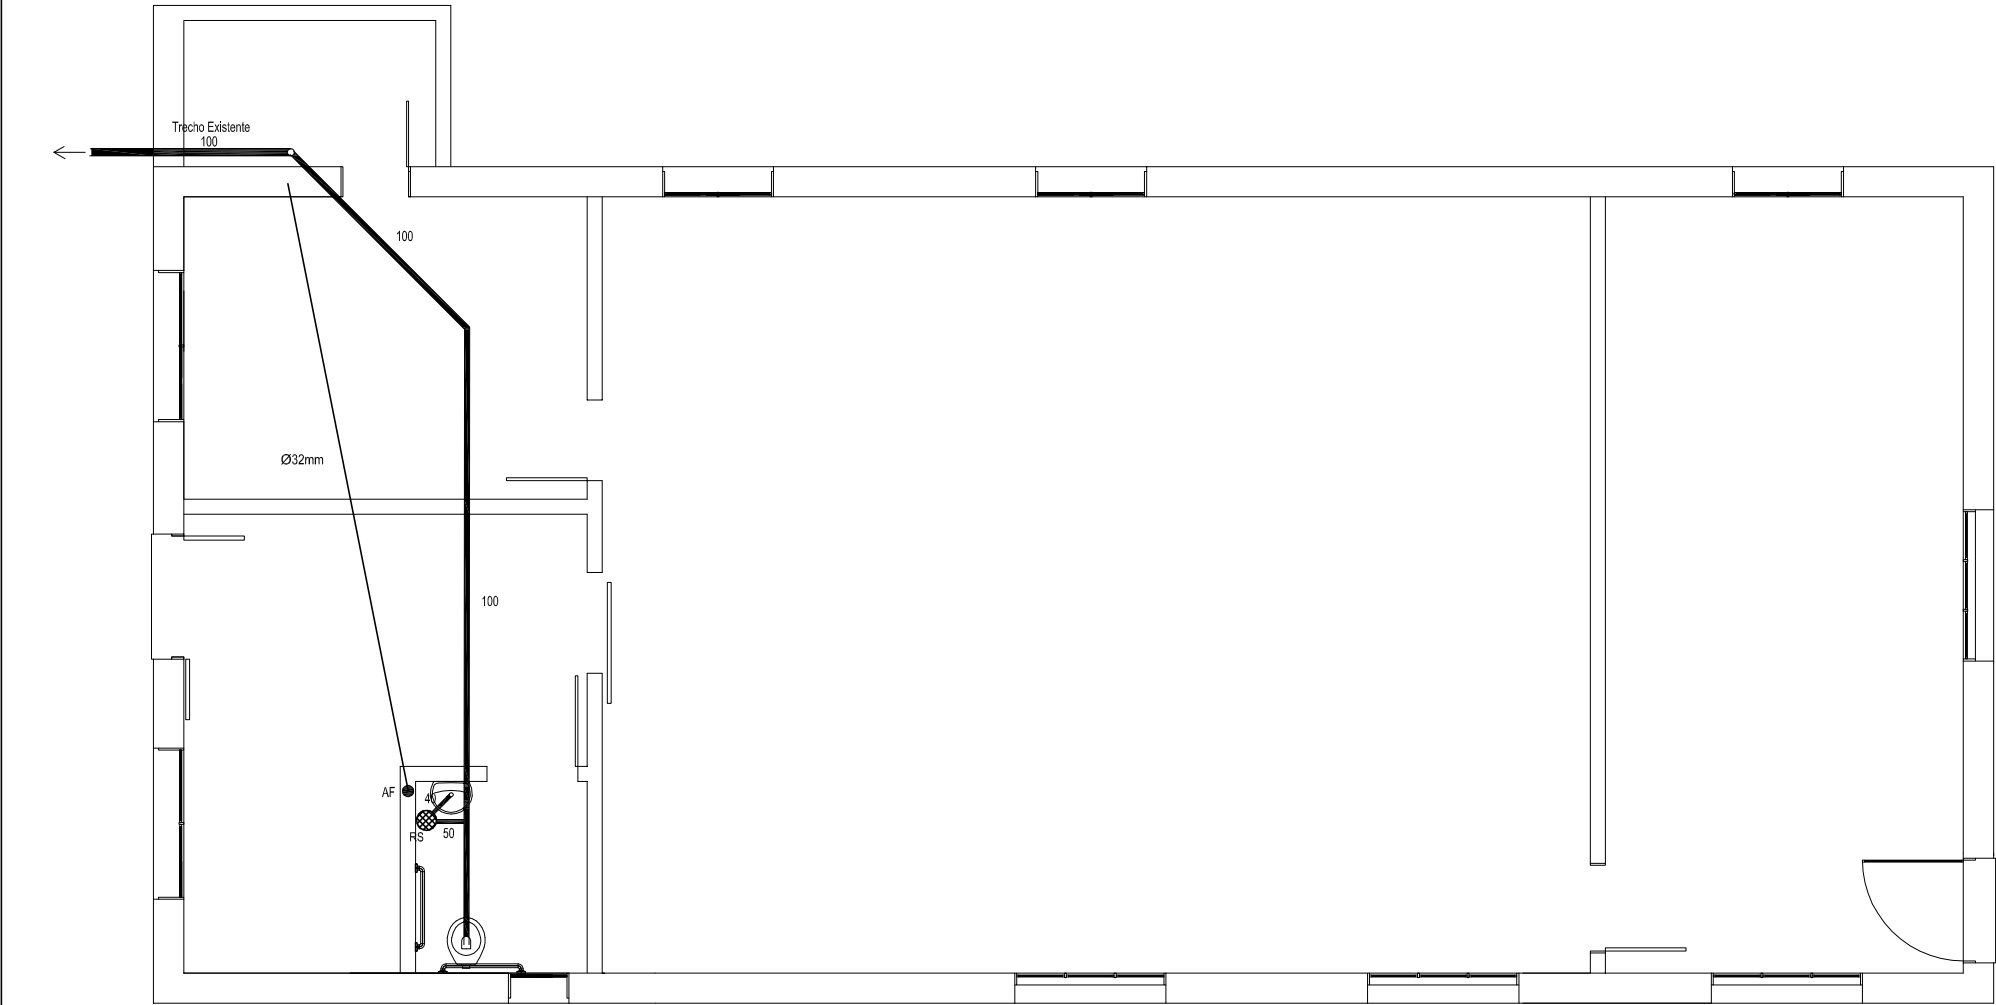

ESCALA: 1: 75

REFORMA DO GALPÃO DA PREFEITURA - ARQUIVO MUNICIPAL			ÁREA:
DESENHO: Mariza Corrêa	ASSUNTO: PROJETOS COMPLEMENTARES	LOCAL: Rua Percival Brenner - São Sepé - RS	156,22m²
DATA: Março / 2016	LEOCARLOS GIRARDELLO PREFEITO MUNICIPAL	ENGº CIVIL JANDER MANOEL SILVA DA SILVA ENGº CIVIL - CREA 68.989-D / RS	PRANCHA: 05