

BR - 392

RUA WILLY BAUMANN

RUA GUIDO MÁRIO FRIEDRICH



OFICINA

RUA ILONI BOSAK BÖCK

RUA HERMANN ROBERTO BLOCK


PRAÇA
EWALDO
BLOCK

CRT

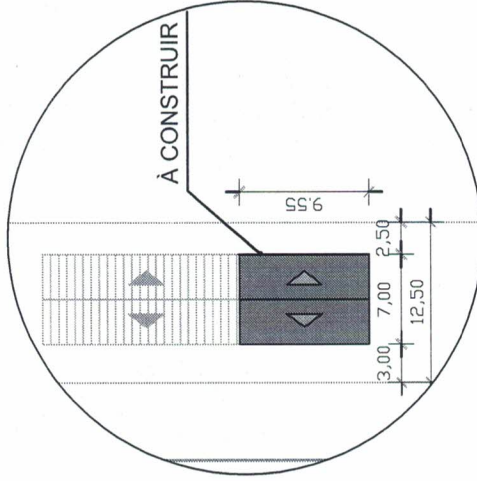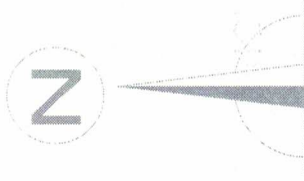

PREFEITURA MUNICIPAL DE SÃO SEPÉ

PREFEITO: <i>Leocárcio Girardello</i>		PSF. VILA BLOCK	
RESP. TÉCNICO: <i>Jander Macedo Silva da Silva</i> Eng° Civil - CREA RS 68.989		Projeto Arquitetônico - LOCALIZAÇÃO	
ESCALA: 1:1000		ÁREA A CONSTRUIR: 69,35 m²	PRANCHA: 01
DATA: Dezembro / 2017		DESENHO: Eloiza Tavares	

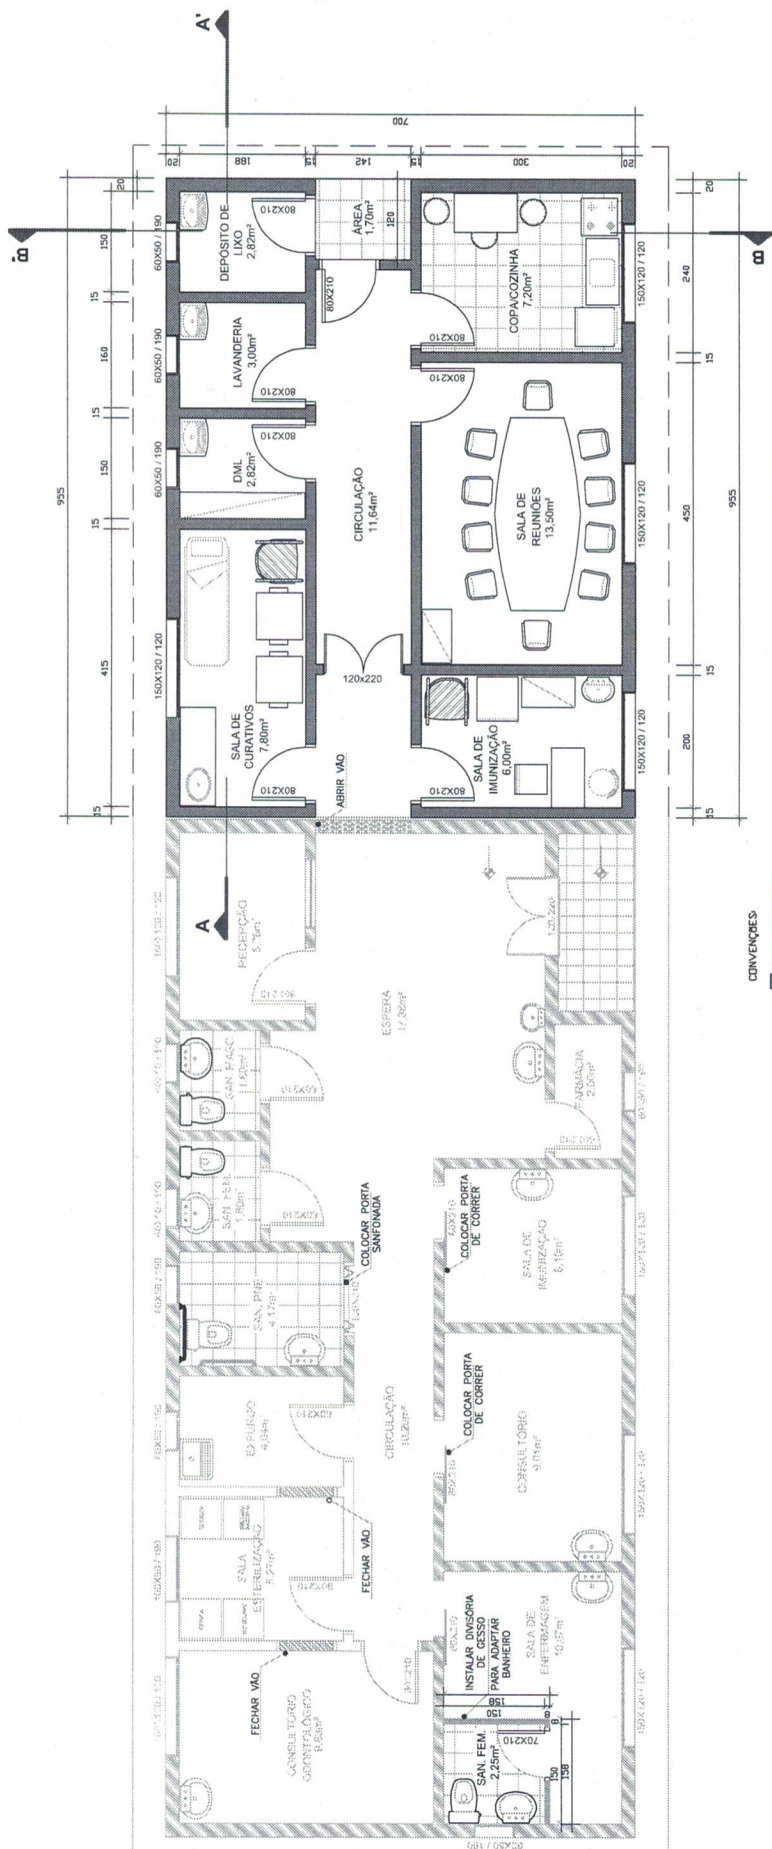

PLANTA BAIXA

PREFEITURA MUNICIPAL DE SÃO SEPÉ

PSF. VILA BLOCK

Projeto Arquitetônico - PLANTA BAIXA

Leocárcio Gualberto

ESCALA: 1:75

ÁREA A CONSTRUIR: 69,35 m²


PRANCHETA: 02

RES. TÉCNICO: Jander Manoel Silva de Silva

DATA: Dezembro / 2017

Eng.º Civil - CRF nº 18.989

Elotza Tavares

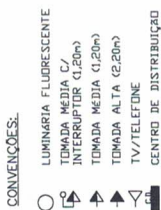

CIRC.	TOMADAS (V)		CARGAS		CONDUTOR (mm²)	DISJUNTOR (A)
	2000	1.000	1.000	1000		
01	2	500	2	500	2,5	15
02	3	800	2	800	2,5	15
03	3	1.700	2	1.700	2,5	15
04	3	800	2	800	2,5	15
05	2	1.700	3	1.700	2,5	15
06	1	5.000	1	5.000	6,0	25
07	1	5.000	1	5.000	6,0	25
08	1	5.000	1	5.000	6,0	25
TOTAL	13	2	3	9	20,500W	2 x 6mm²
						1 x 30A

PREFEITURA MUNICIPAL DE SÃO SEPÉ

PSF. VILA BLOCK

Projeto Arquitetônico - ELÉTRICO E HIDROSSANITÁRIO

ESCALA:	AREA A CONSTRUIR:	PRANCHAS:
1:50		

1.50	69,35 m²	04
DATA:	DESENHO:	

Dezembro / 2017
Eloiza Tavares