


SITUAÇÃO

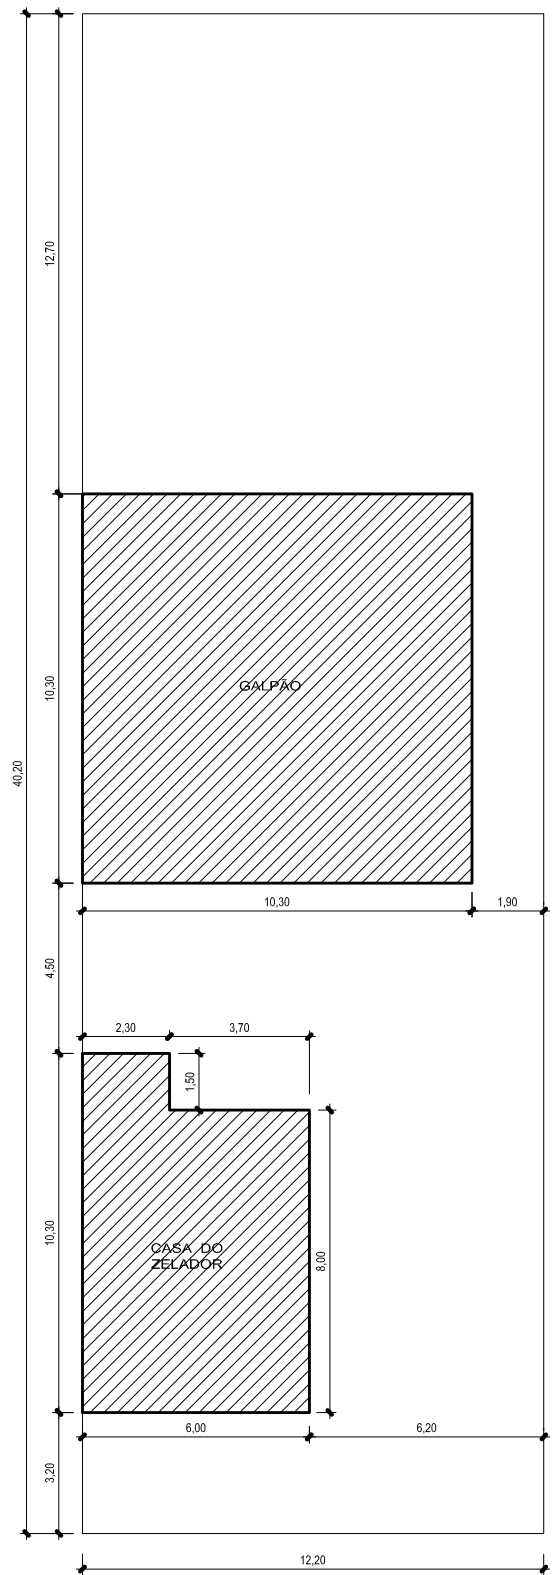

LOCALIZAÇÃO

PREFEITURA MUNICIPAL DE SÃO SEPÉ
SECRETARIA MUNICIPAL DE OBRAS E SANEAMENTO

PREFEITO: Leocarlos Girardello	OBRA: GALPÃO INDUSTRIAL (antiga marmoraria)	PRANCHA 01: PLANTAS DE SITUAÇÃO E LOCALIZAÇÃO
RESP. TÉCNICO: Engº Civil Ari da Costa Moreira CREA 29.969	DESENHO: Mariza Corrêa	ÁREA: 106,09 m² (Galpão)
	DATA: Maio/ 2013	ESCALA: 1 :2.500 / 1: 200