



FACHADA

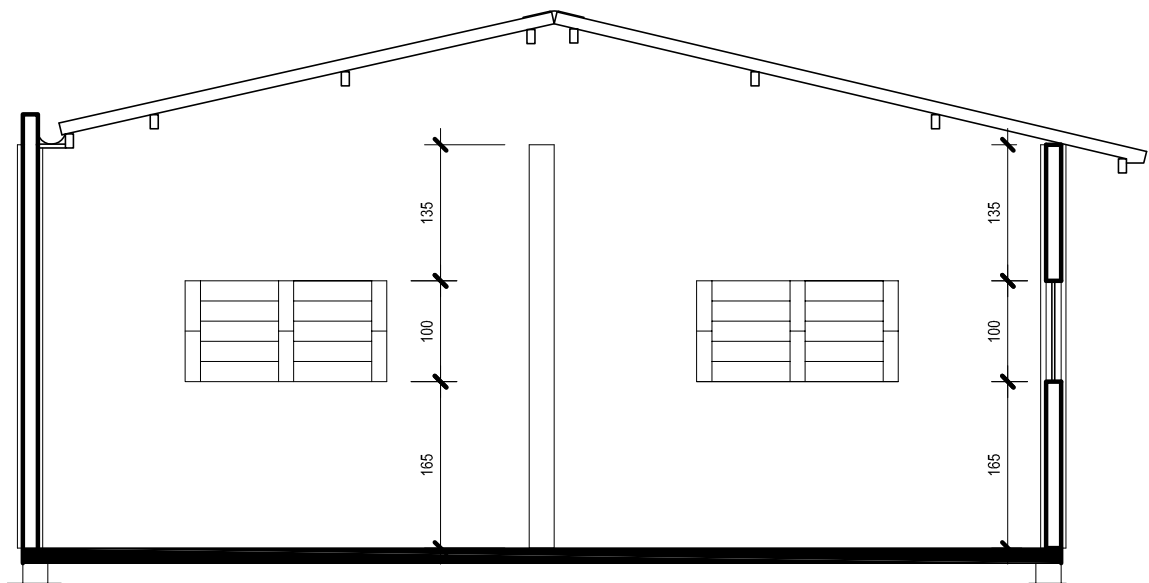

CORTE AA

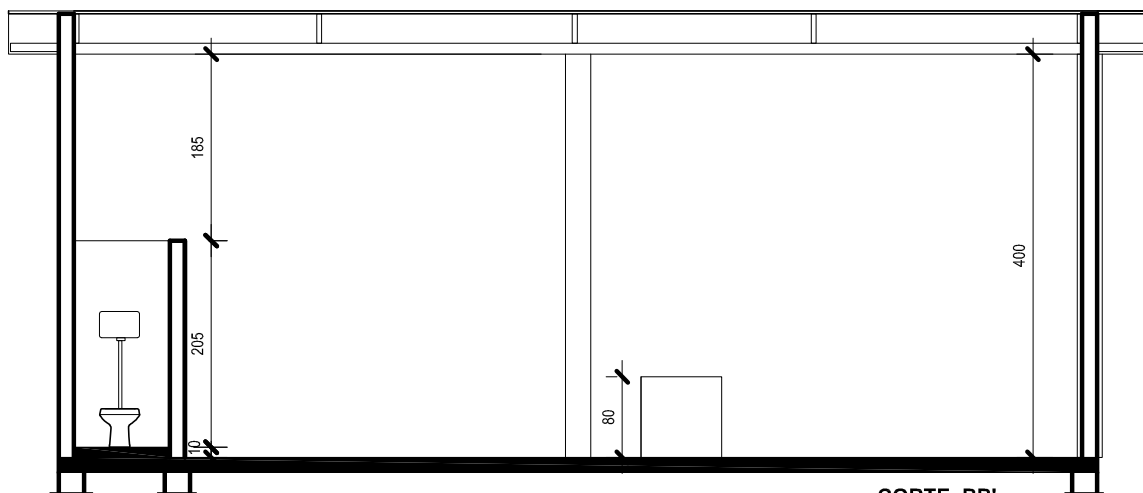

CORTE BB'

**PREFEITURA MUNICIPAL DE SÃO SEPÉ**  
**SECRETARIA MUNICIPAL DE OBRAS E SANEAMENTO**

PREFEITO:  _____ Leocarlos Girardello	OBRA: <b>GALPÃO INDUSTRIAL</b> (antiga marmoraria)	PRANCHA 03: <b>CORTES</b>
RESP. TÉCNICO:  _____ Engº Civil Ari da Costa Moreira CREA 29.969	DESENHO: Mariza Corrêa	ÁREA: <b>106,09 m²</b>
	DATA: Maio/ 2013	ESCALA: 1 :75