



FACHADA LESTE

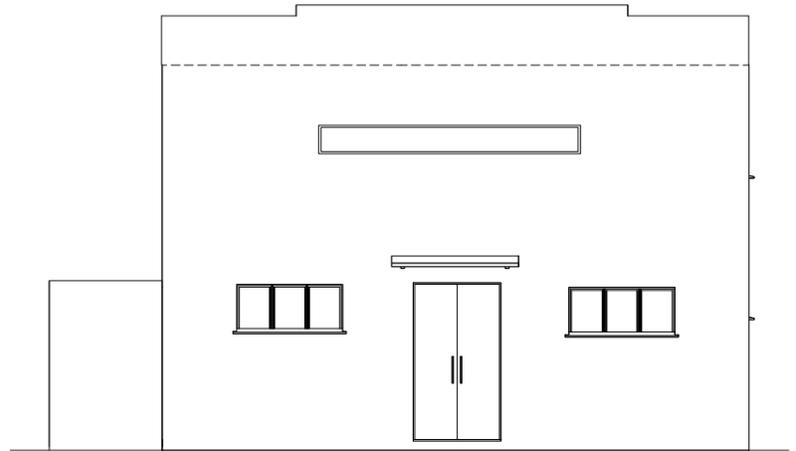


FACHADA OESTE

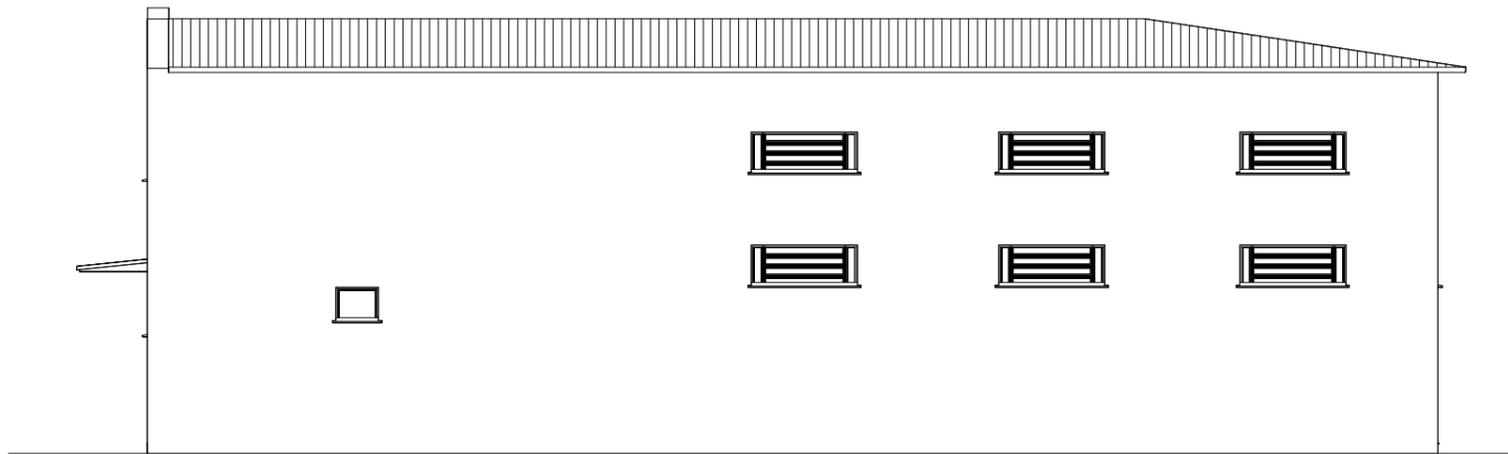


FACHADA NORTE

ESCALA: 1:100

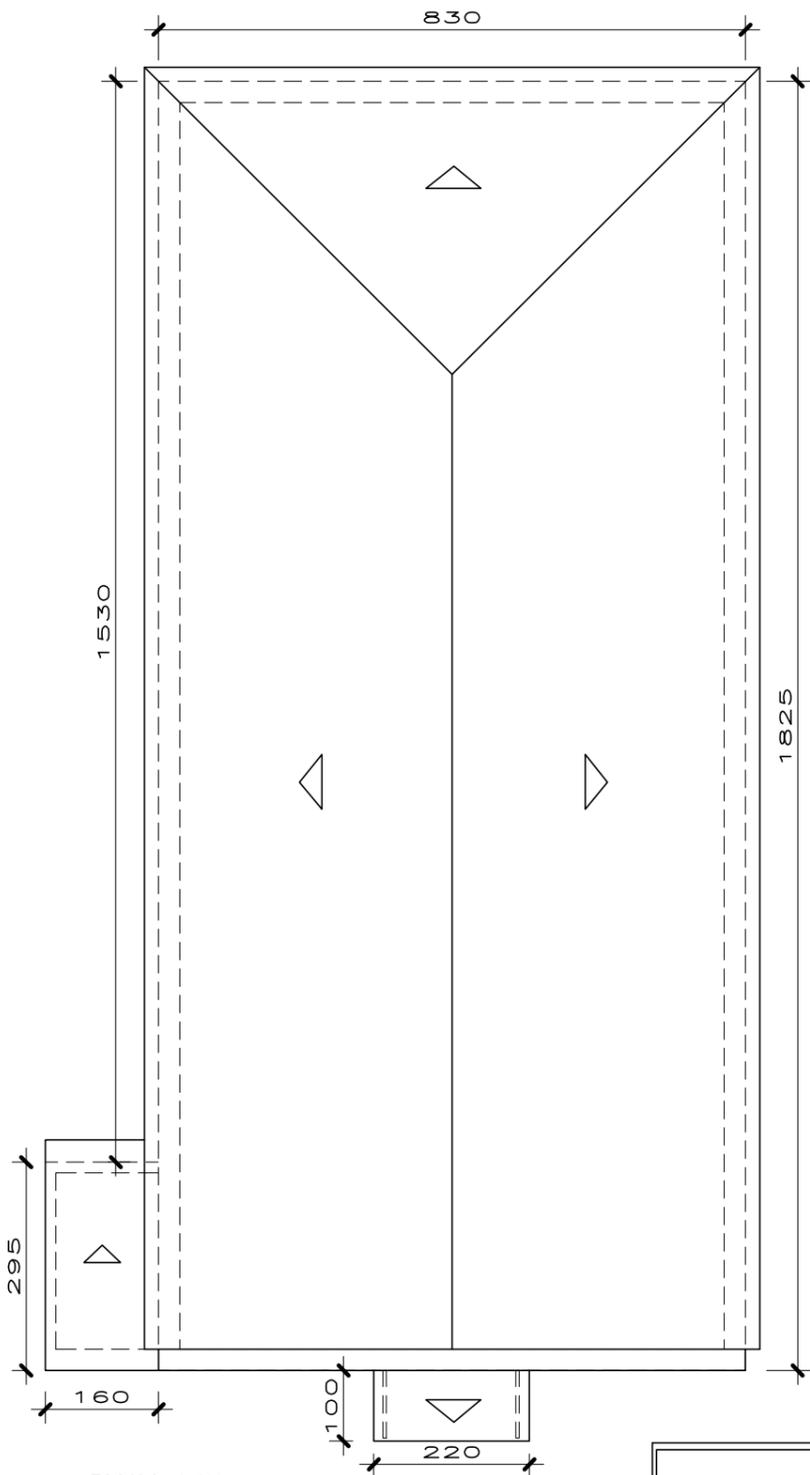

ESCALA: 1:100

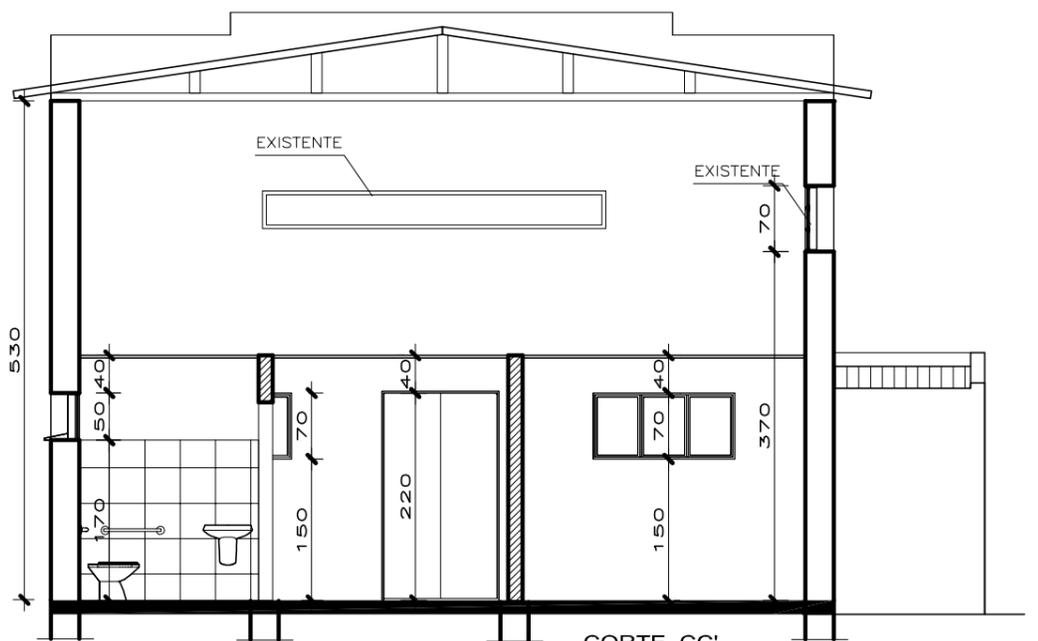

CORTE CC'
ESCALA: 1:75

REFORMA DO GALPÃO DA PREFEITURA - ARQUIVO MUNICIPAL			ÁREA: 156,22m²
DESENHO: Mariza Corrêa	ASSUNTO: FACHADAS, CORTE CC' E COBERTURA	LOCAL: Rua Percival Brenner - São Sepé - RS	PRANCHA: 03
DATA: Março / 2016	LEOCARLOS GIRARDELLO PREFEITO MUNICIPAL	ENG° CIVIL JANDER MANOEL SILVA DA SILVA ENG° CIVIL - CREA 68.989-D / RS	