

CONVENÇÕES:

□ LUMINÁRIA FLUORESCENTE

—○— INTERRUPTOR



⌚ TOMADA MÉDIA C/ INTERRUPTOR (1,20m)

CONVENÇÕES:

▨ EXISTENTE

▨ EXISTENTE A REFORMAR

▨ ALVENARIA (15) A EXECUTAR

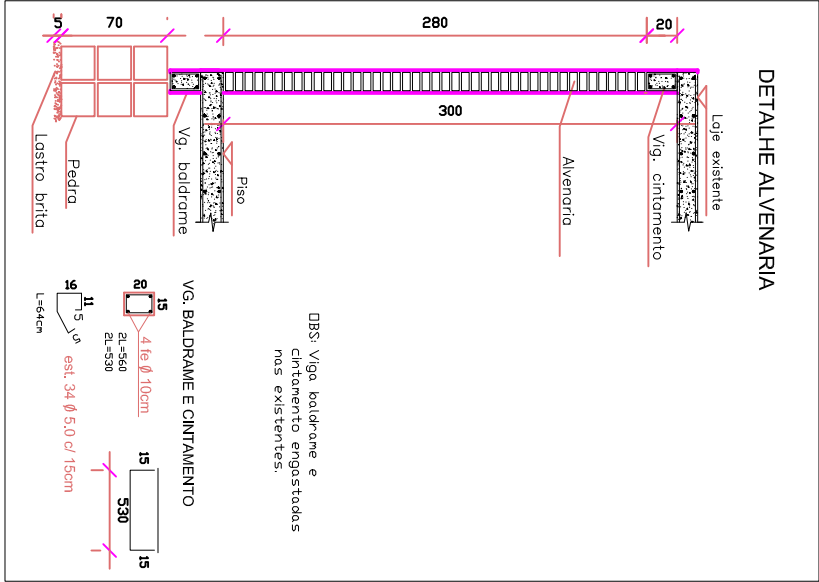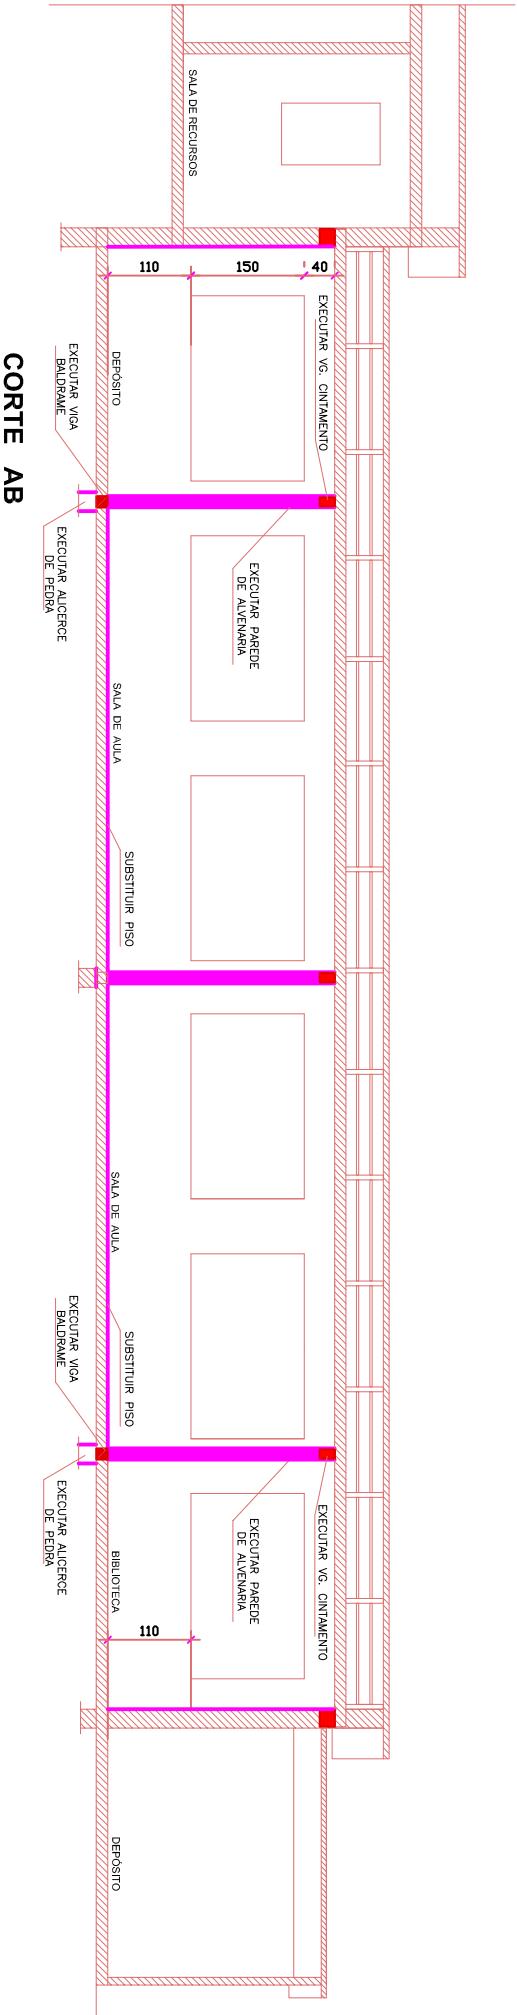

REFORMA DA ESC. MUNICIPAL JOÃO PESSOA			ÁREA A REFORMAR:
ESCALA:	ASSUNTO:	LOCAL:	133,76m²
1:100	FERRAGENS, CORTES E ELÉTRICO	TUPANCI – SÃO SEPÉ –RS	
DESENHO:	LEOCARLOS GIRARDELLO PREFEITO MUNICIPAL		
Eloíza Tavares			
DATA:			
Junho/2017			
ENGº CIVIL JANDER MANOEL SILVA DA SILVA			PRANCHA:
ENGº CIVIL – CREA RS 68.989			02