
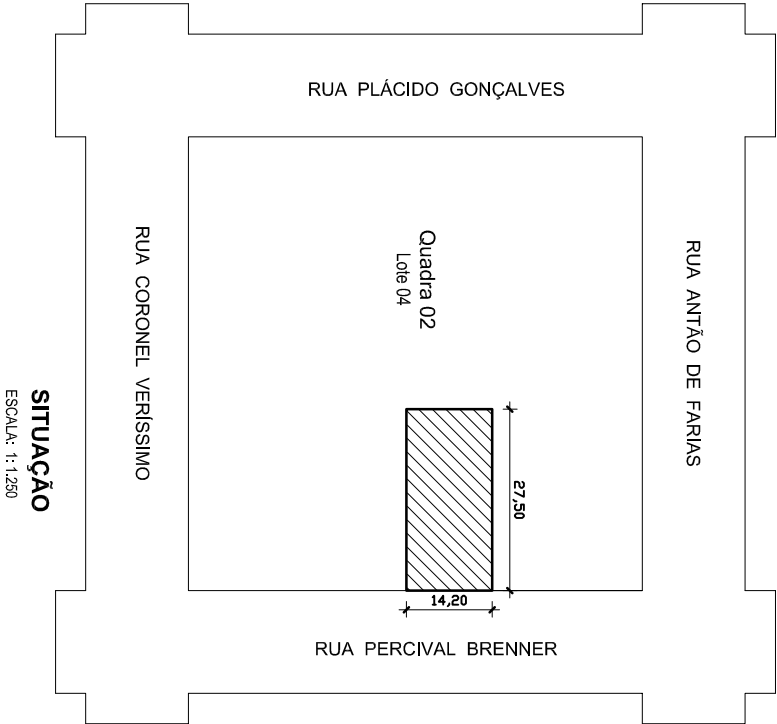


LOCALIZAÇÃO

ESCALA: 1:125

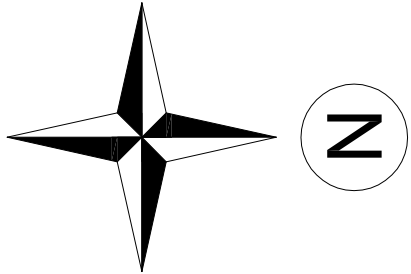

PREFEITURA MUNICIPAL DE SÃO SEPÉ

UNIDADE BÁSICA DE SAÚDE - CENTRO - REFORMA E AMPLIAÇÃO

LOCAL: RUA PERCIVAL BRENNER - BAIRRO CENTRO - SÃO SEPÉ / RS

ÁREA EXISTENTE:  
291,57m²

DESENHO:  
Elizta Tavares

ASSUNTO: PROJETO ARQUITETÔNICO - SITUAÇÃO E LOCALIZAÇÃO

ÁREA A AMPLIAR:  
31,00m²

DATA:

JANEIRO/2019

LEOCARLOS GIRARDELLO  
PREFEITO MUNICIPAL

ENGº CIVIL JANDER MANOEL SILVA DA SILVA  
CREA RS 68.989

PRANCHA:

1