



- CONVENÇÕES:
- PAREDE A CONSTRUIR
 - PAREDE A CONSERVAR
 - DIVISÓRIA DE GESSO

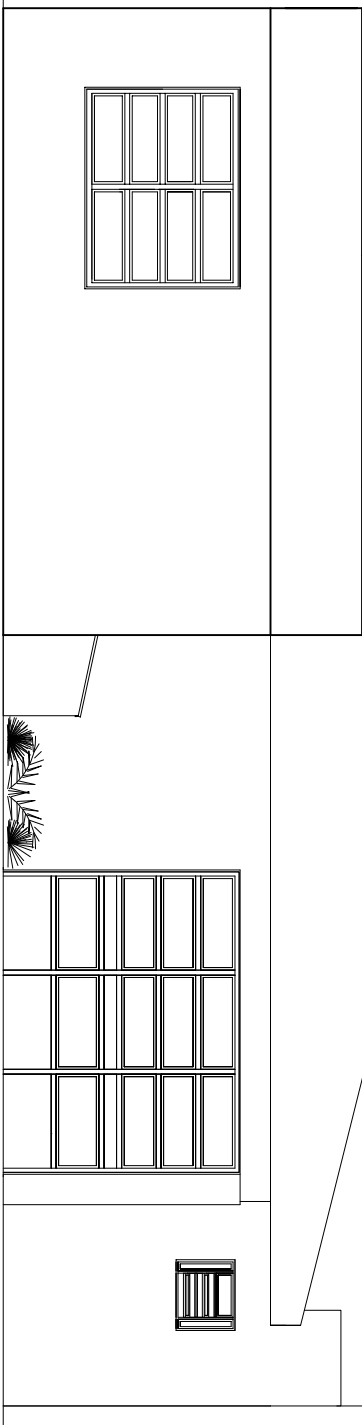

				
PREFEITURA MUNICIPAL DE SÃO SEPÉ				
UNIDADE BÁSICA DE SAÚDE - CENTRO - REFORMA E AMPLIÇÃO				
DESENHO: Eloiza Tavares	ASSUNTO: PROJETO ARQUITETÔNICO - CORTE AA', BB', CC' E FACHADA	LOCAL: RUA PERCIVAL BRENNER - BAIRRO CENTRO - SÃO SEPÉ / RS	ÁREA EXISTENTE: 291,57m²	ÁREA A AMPLIAR: 31,00m²
DATA: JANEIRO/2019	LEOCARLOS GIRARDELLO PREFEITO MUNICIPAL	ENGº CIVIL JANDER MANOEL SILVA DA SILVA CREA RS 68.989	PRANCHA: 3	

Escala: 1/75