


Contrapiso Concreto (12cm)
Viga (25x40cm)
Brita (5cm)
Sapata (50x50x30cm)
Estaca Ø30

CORTE BB'



CORTE AA'

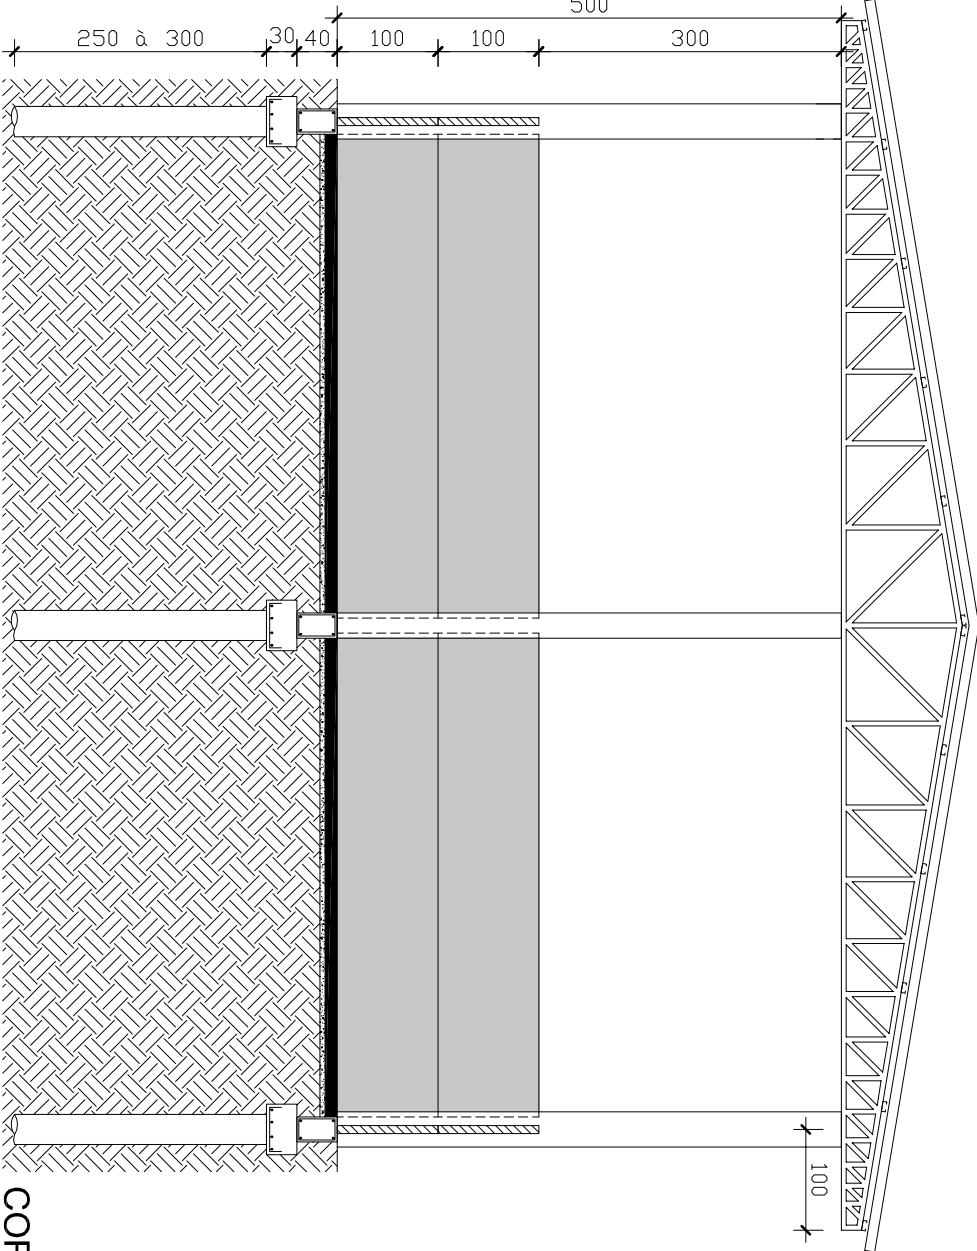

PREFEITURA MUNICIPAL DE SÃO SEPÉ

TELHEIRO TRANSBORDO LIXO INERTE, RESIDUAL E ELETRÔNICO

LOCAL: AV. JÚLIO VARGAS - BAIRRO DISTRITO INDUSTRIAL - SÃO SEPÉ / RS

ÁREA:
150.00 m²

DESENHO:
Eloiza Tavares

ASSUNTO: CORTES AA' E BB'

ESCALA:
1:75

DATA:

Abri/2019

LEOCARLOS GIRARDELLO

PREFEITO MUNICIPAL

ENGº CIVIL JANDER MANOEL SILVA DA SILVA

CREA RS 68.989

PRANCHA:

03