



FACHADA

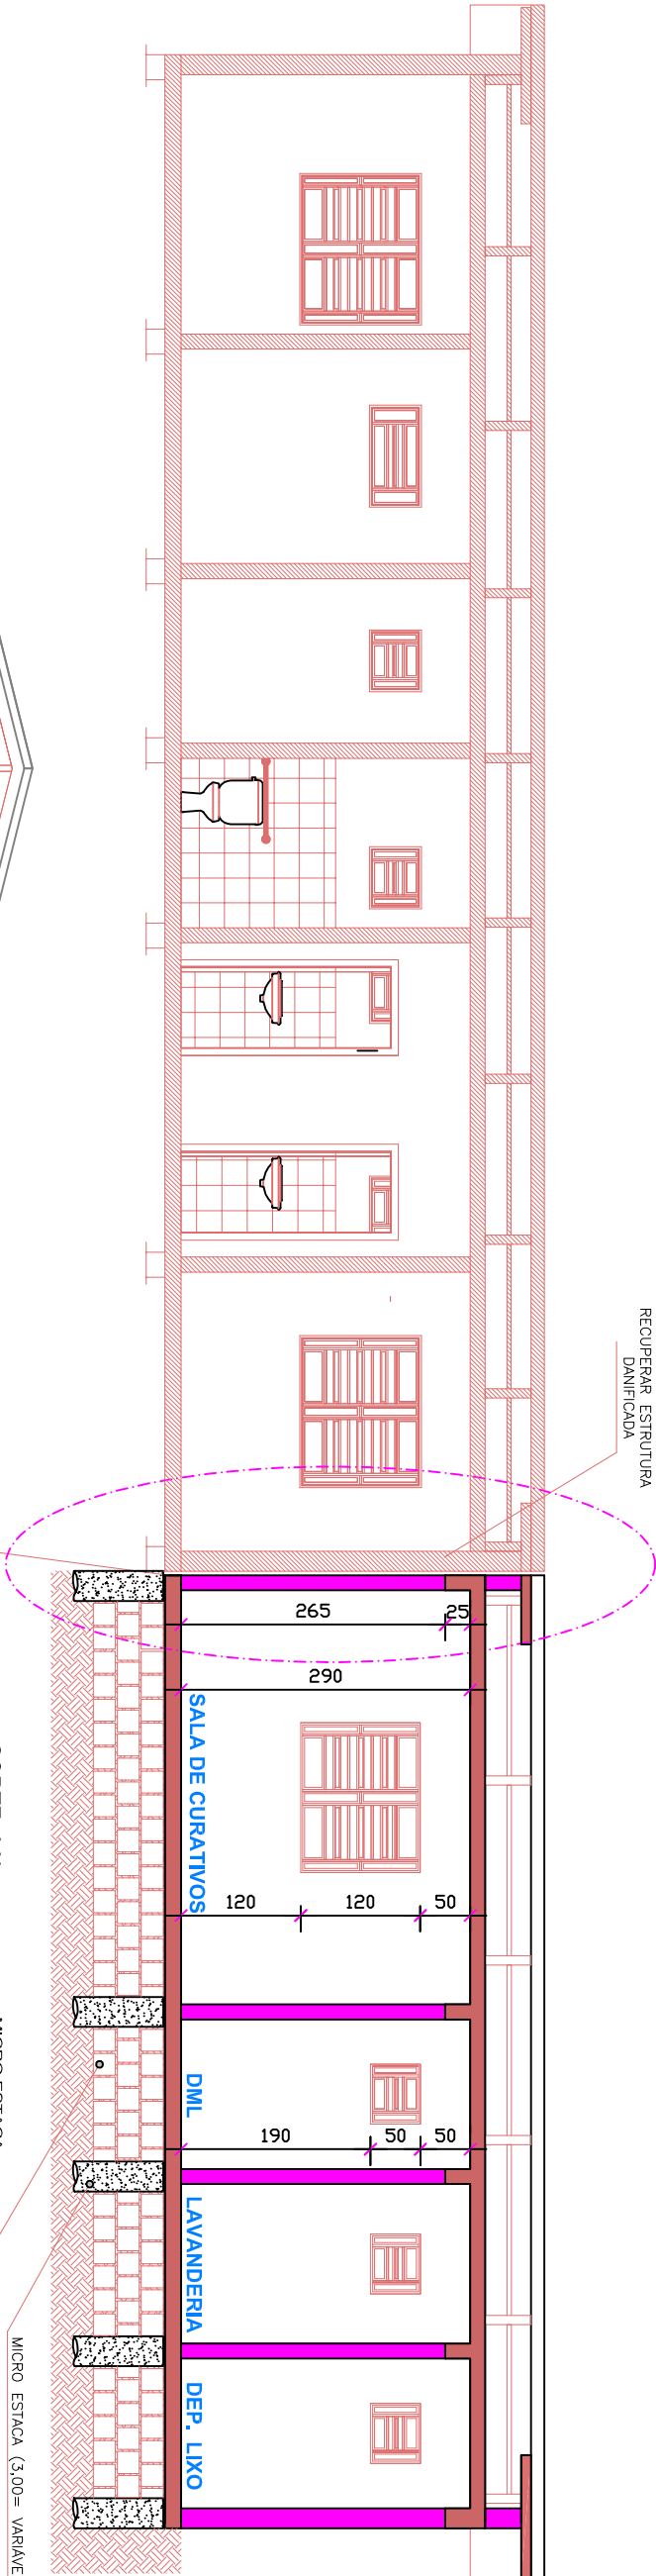

CORTE AA'

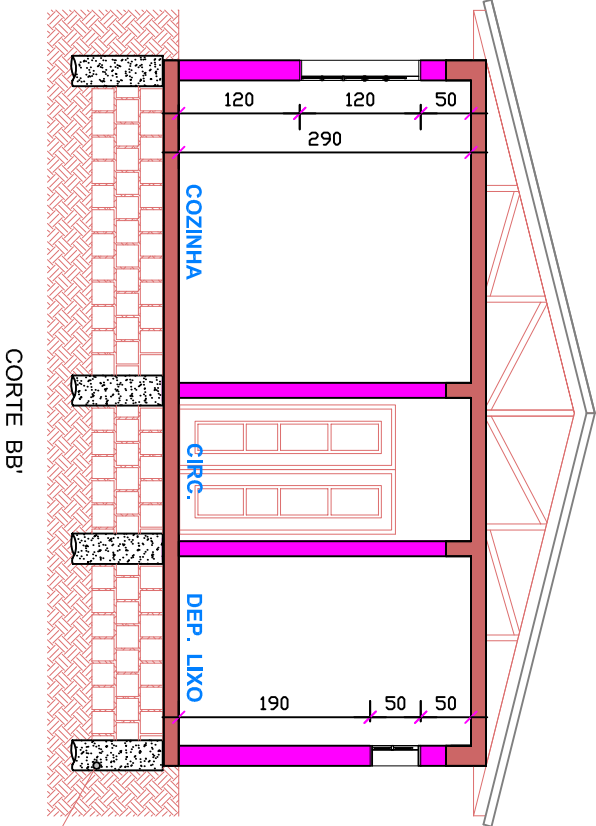

CORTE BB'

PREFEITURA MUNICIPAL DE SÃO SEPÉ				
PREFEITO:		PSF. VILA BLOCK		
Leocarlos Girardello		Projeto Arquitetônico - FACHADA, CORTE AA' E BB'		
RESP. TÉCNICO:		ESCALA:	ÁREA A CONSTRUIR:	PRANCHETA
Jander Manoel Silva da Silva Engº Civil - CREA RS 68.989		1:75	69,35 m²	03
DATA:		DESENHO:		
Novembro / 2017		Elizeta Tavares		