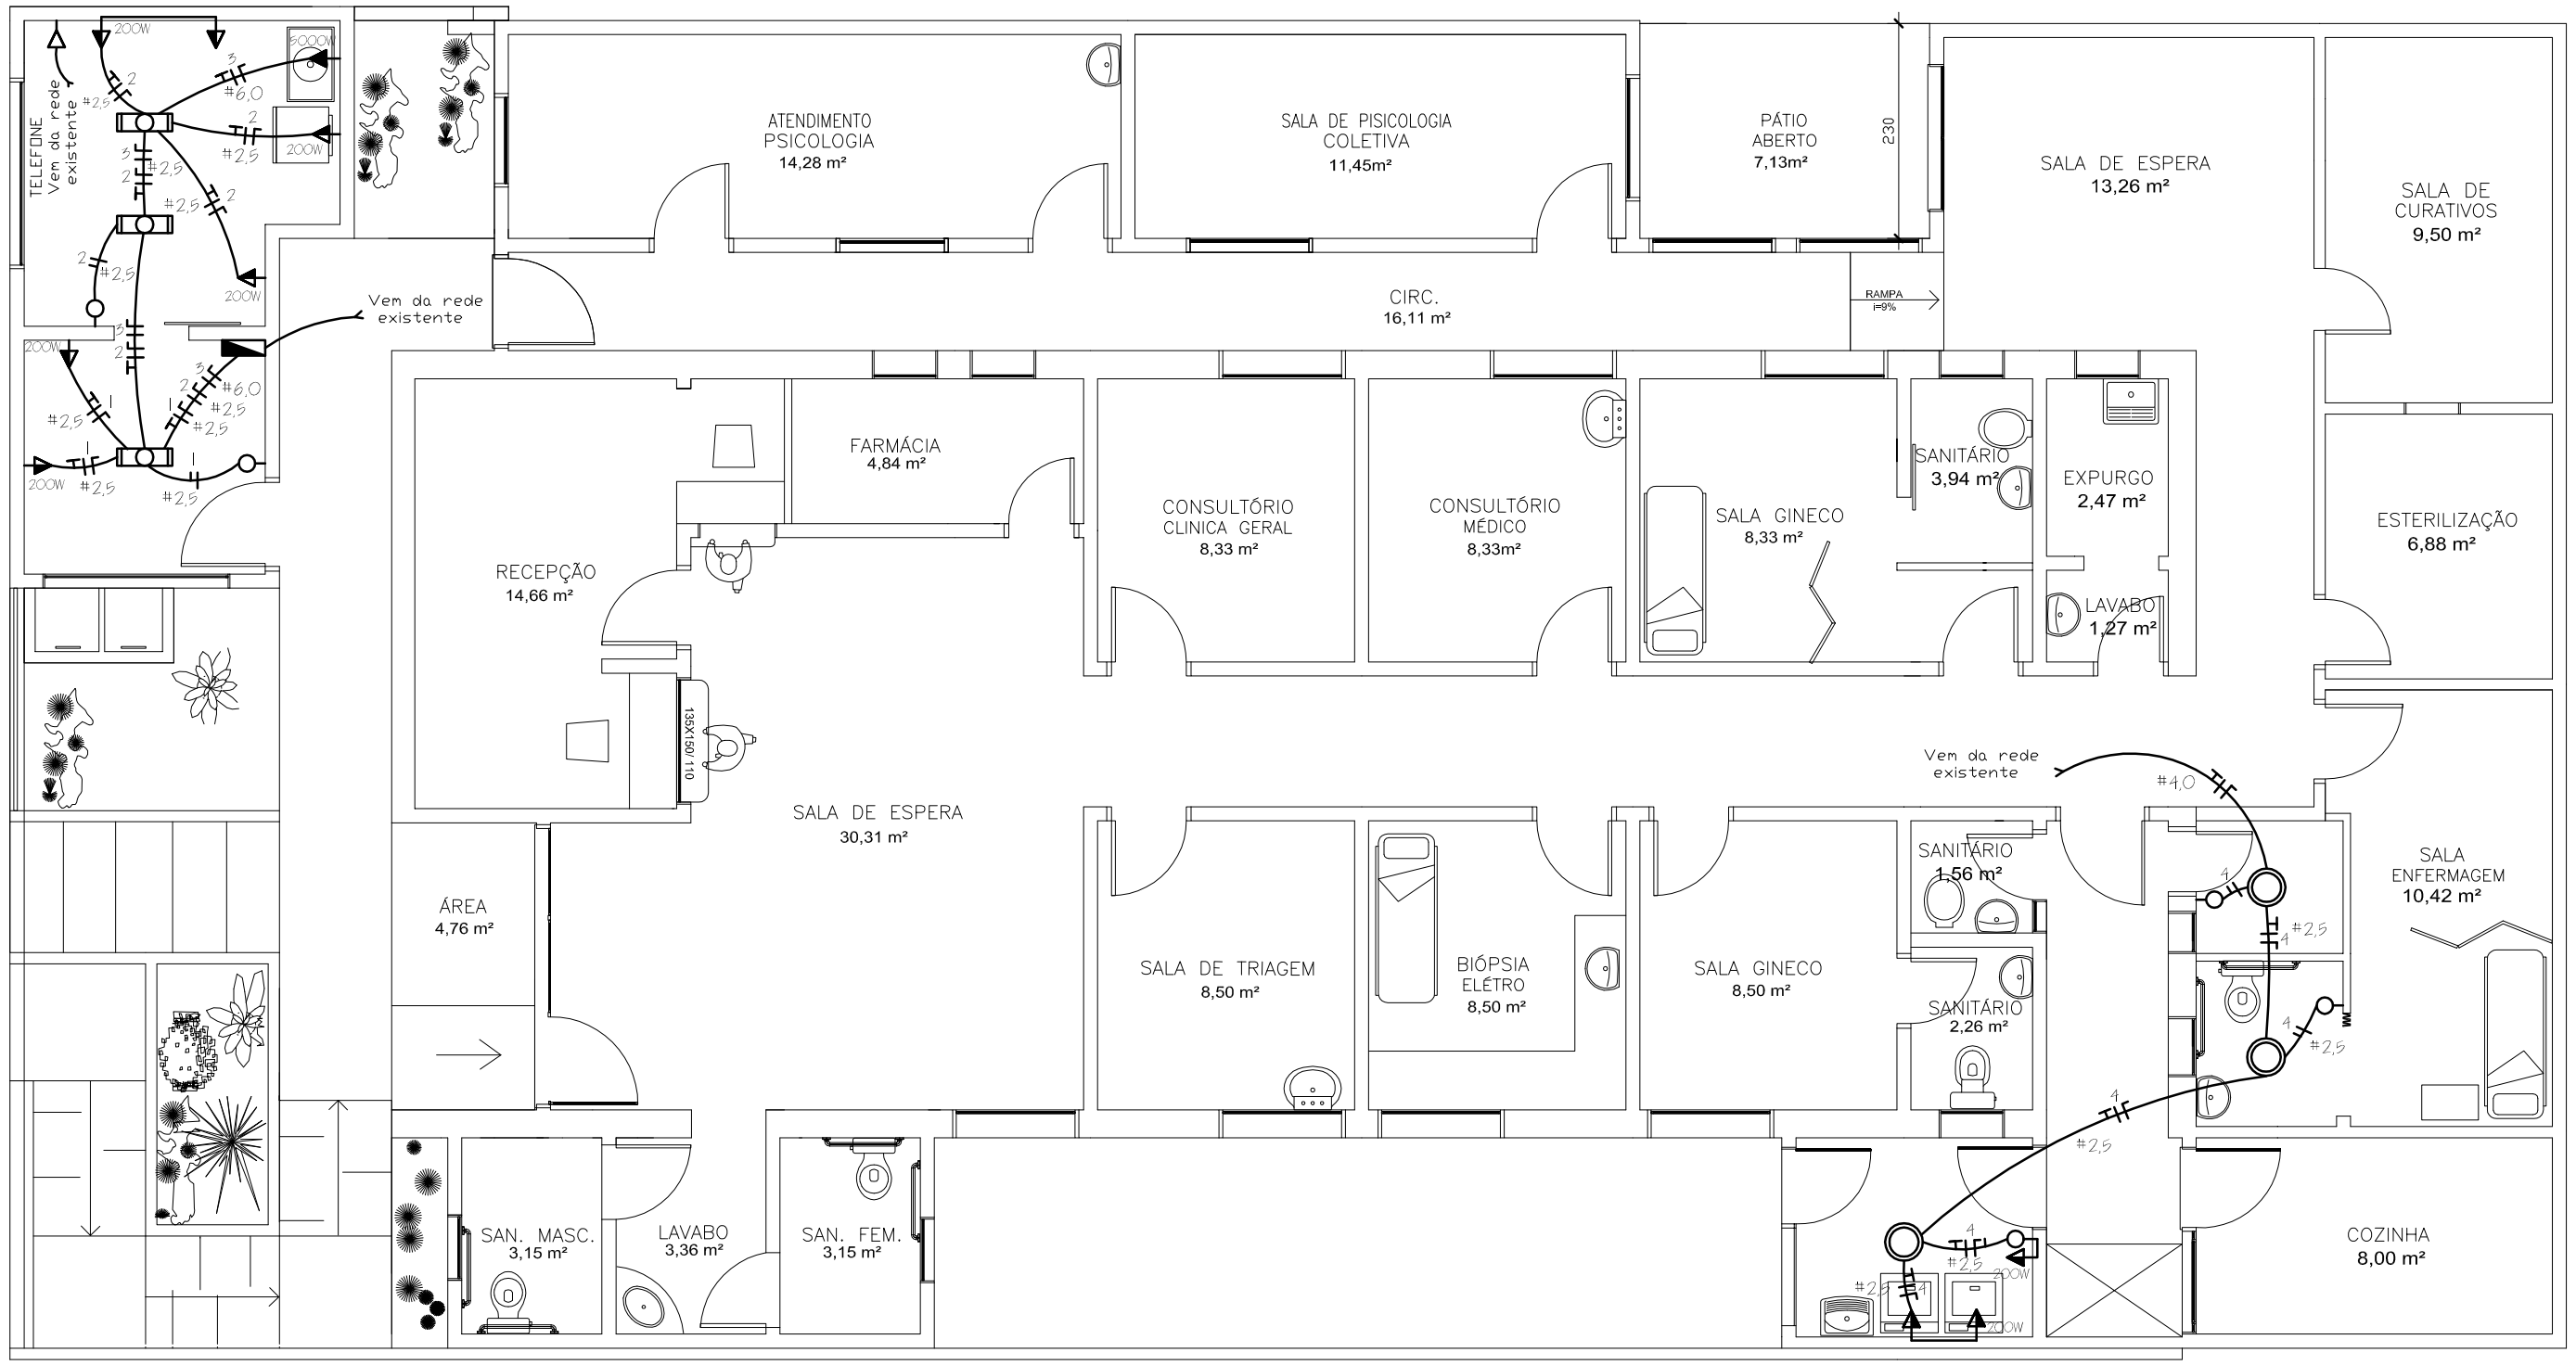

CONVENÇÕES:

- LUMINÁRIA FLUORESCENTE LED 2X20W
- LUMINÁRIA LED 12W
- TOMADA MÉDIA C/ INTERRUPTOR (1,20m)
- TOMADA MÉDIA (1,20m)
- TOMADA ALTA (2,20m)
- TELEFONE
- C.D. CENTRO DE DISTRIBUIÇÃO

QUADRO DE CARGAS

CIRC.	TOMADAS (W)		LÂMP. LED		POTÊNCIA (W)	CONDUTOR (mm²)	DISJUNTOR (A)
	200	5000	12V	20V			
01	2			2	440	2.5	10
02	4			4	880	2.5	10
03		1			5000	6.0	25
04	3		3		636	4.0	10
TOTAL	9	1	3	6	6956W	2 # 6mm²	1 ∽ 30A

Escala: 1/75

PREFEITURA MUNICIPAL DE SÃO SEPÉ

UNIDADE BÁSICA DE SAÚDE - CENTRO - REFORMA E AMPLIÇÃO

LOCAL: RUA PERCIVAL BRENNER - BAIRRO CENTRO - SÃO SEPÉ / RS

ÁREA EXISTENTE: 291,57m²

DESENHO: Eloiza Tavares

ASSUNTO: PROJETO ELÉTRICO

ÁREA À AMPLIAR: 31,00m²

DATA: JANEIRO/2019

LEOCARLOS GIRARDELLO
PREFEITO MUNICIPAL

ENGº CIVIL ***JANDER MANOEL SILVA DA SILVA***
CREA RS 68.989

PRANCHA: **5**