




CORTE EE'

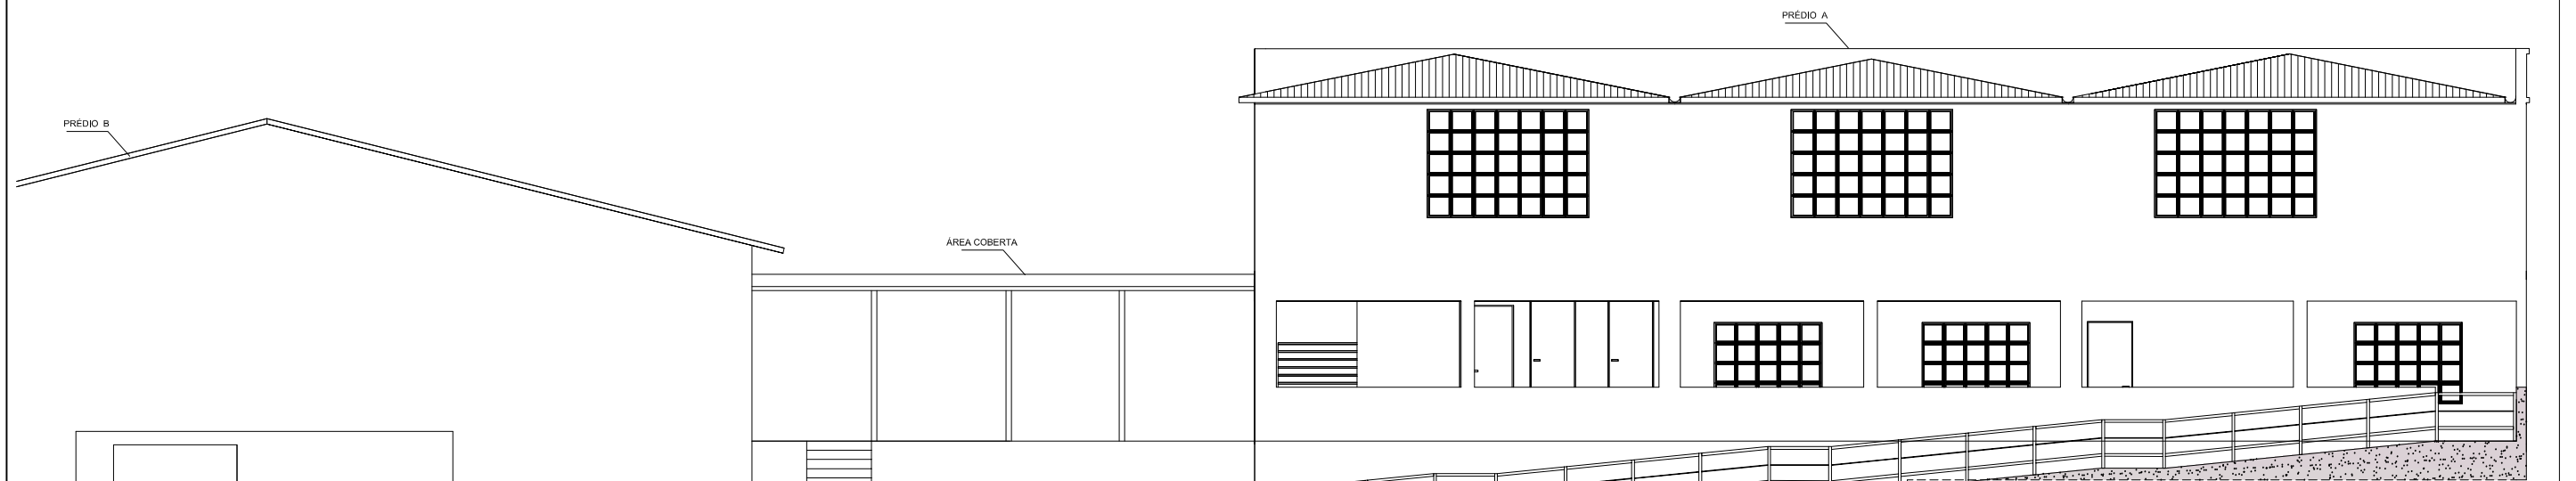


FACHADA NORTE

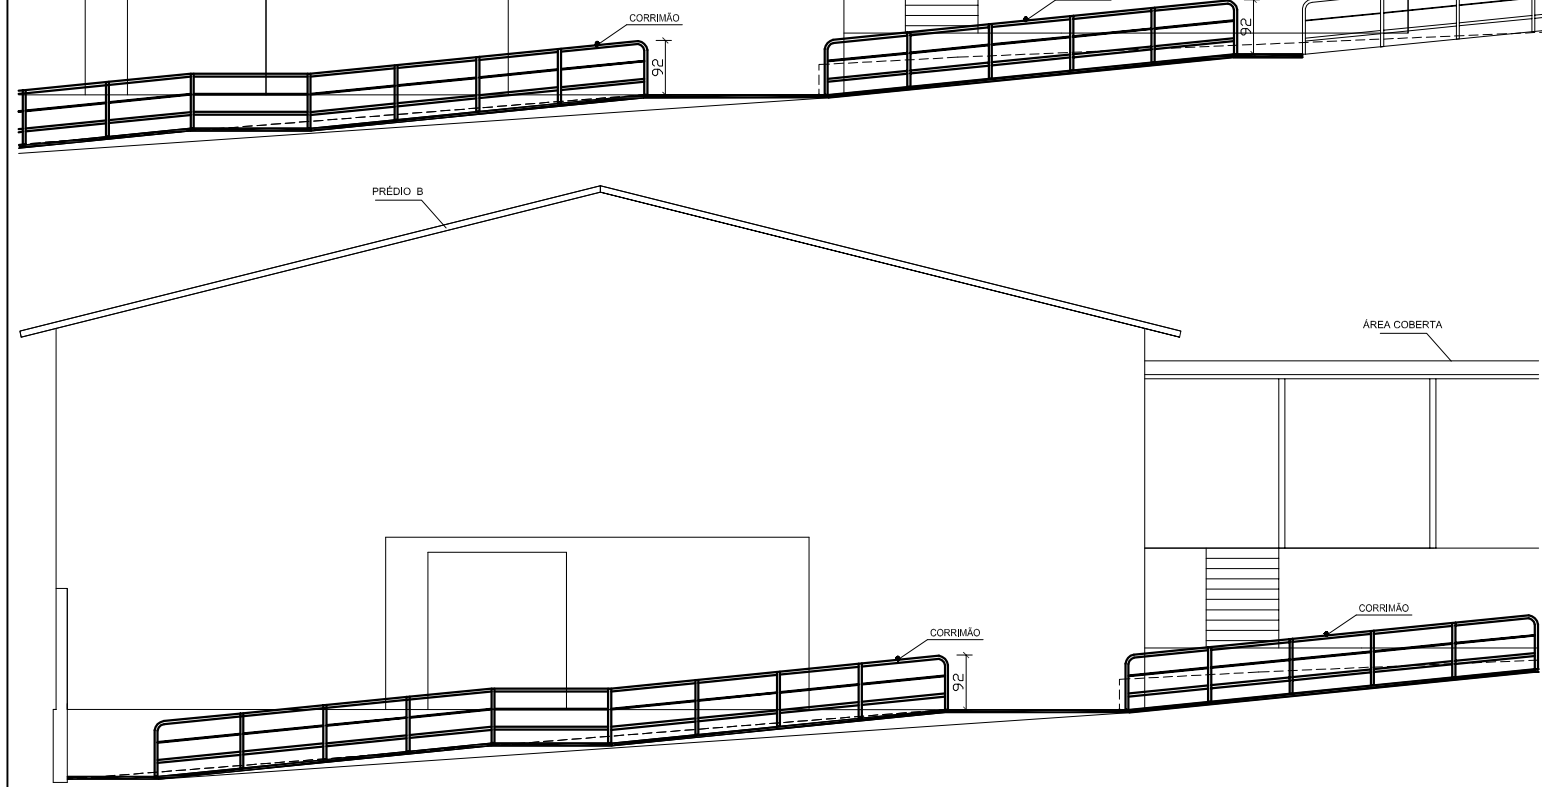

CONTINUAÇÃO DA FACHADA NORTE

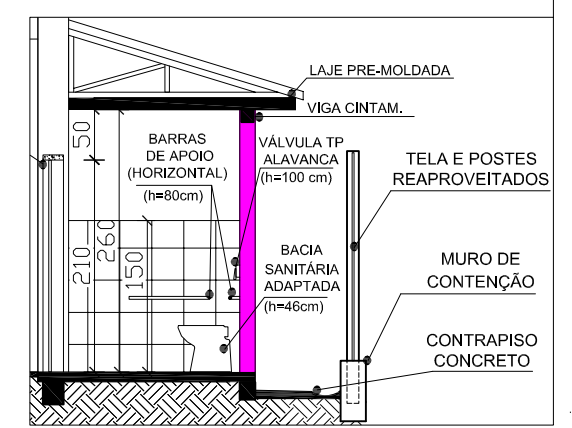

			
PREFEITURA MUNICIPAL DE SÃO SEPÉ			
AMPLIAÇÃO - ACESSIBILIDADE DO GINÁSIO E DA ESCOLA MARIA JOSÉ VALMARATH			
LOCAL: RUA TUIUTÍ ESQ. C/ R. PERCIVAL BRENNER - ACESSO DO GINÁSIO R. JUCELINO KUBISTCHECK		RAMPAS E ACESSIBILIDADE: 133,43 m² ÁREA AMPLIAR: 9,12 m²	
DESENHO: Eloiza Tavares	ASSUNTO: CORTE EE' E FACHADA NORTE		ESCALA: 1:125/1:75
DATA: Novembro/2019	LEOCARLOS GIRARDELLO PREFEITO MUNICIPAL	ENGº CIVIL JANDER MANOEL SILVA DA SILVA CREA RS 68.989	PRANCHA: 05