



FACHADA NORTE

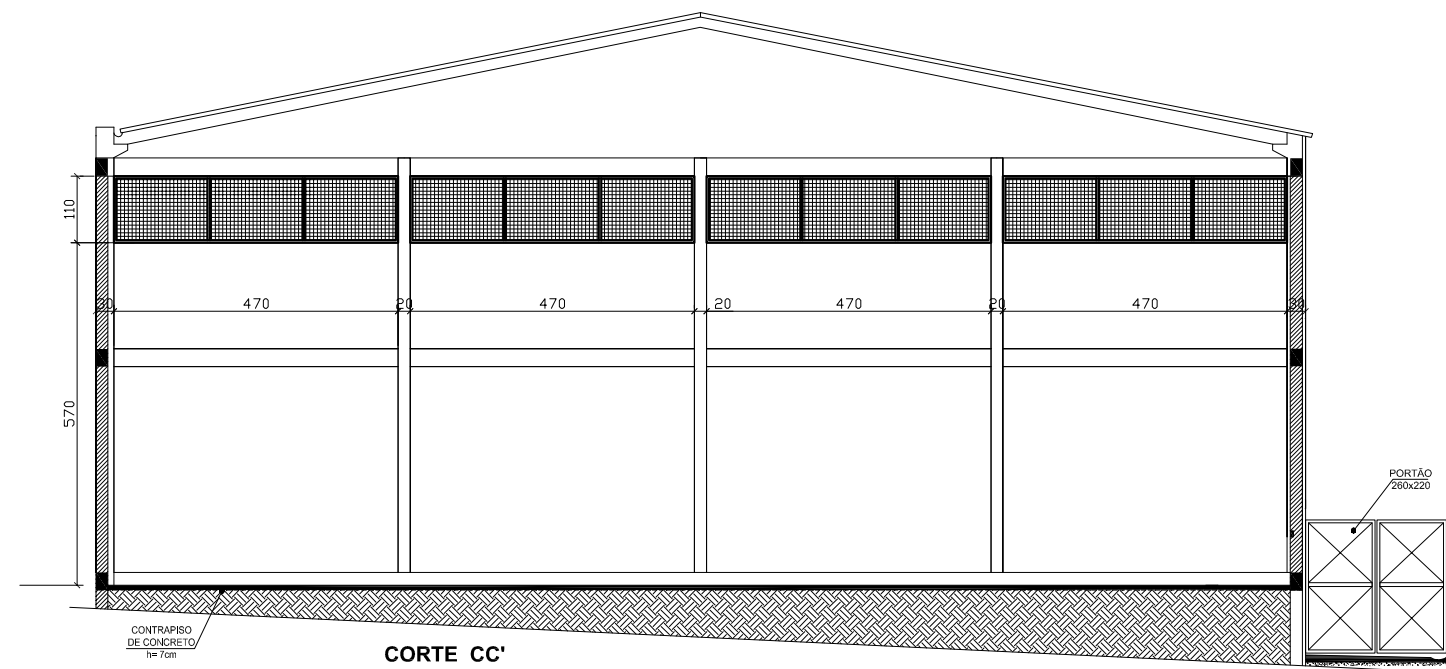


CORTE CC'

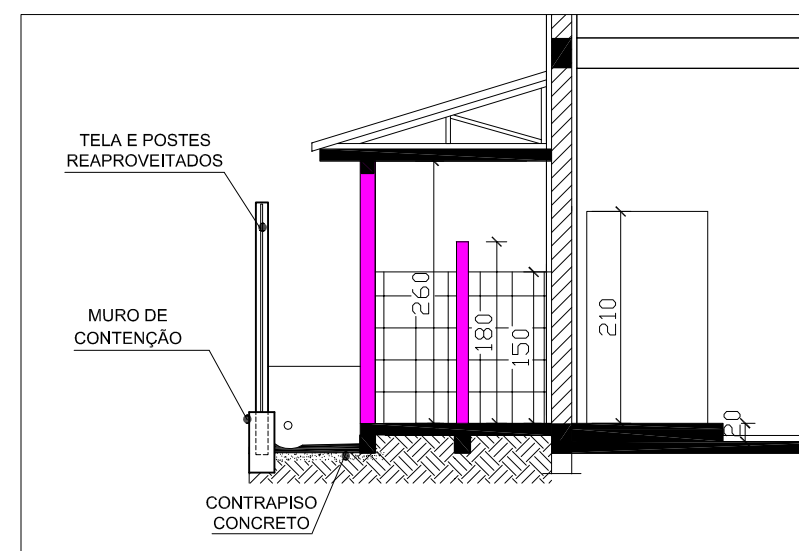

TELA E POSTES
REAPROVEITADOS

MURO DE
CONTENÇÃO

CONTRAPISO
CONCRETO

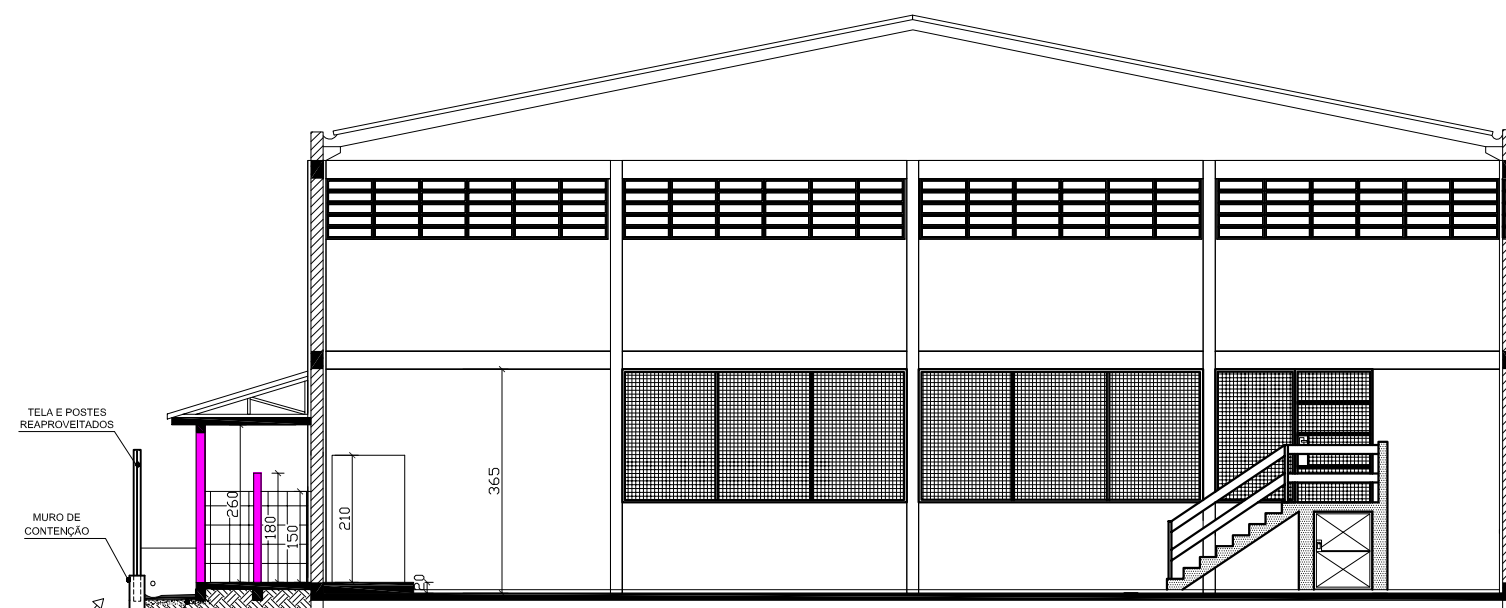

CORTE DD'



PREFEITURA MUNICIPAL DE SÃO SEPÉ

AMPLIAÇÃO - ACESSIBILIDADE DO GINÁSIO E DA ESCOLA MARIA JOSÉ VALMARATH

LOCAL: RUA TUIUTÍ ESQ. C/ R. PERCIVAL BRENNER - ACESSO DO GINÁSIO R. JUCELINO KUBISTCHECK

RAMPAS E ACESSIBILIDADE:
133,43 m²
ÁREA AMPLIAR:
9,12 m²

DESENHO:
Eloiza Tavares

ASSUNTO: CORTE CC' E DD'

ESCALA:
1:125/1:75

DATA:
Novembro/2019

LEOCARLOS GIRARDELLO
PREFEITO MUNICIPAL

ENGº CIVIL JANDER MANOEL SILVA DA SILVA
CREA RS 68.989

PRANCHA:

04