


CONVENÇÕES:

- TERRA, FASE, NEUTRO E RETORNO
 LUMINÁRIA TUBULAR DE LED
 LUMINÁRIA DE LED
 INTERRUPTOR (1,30cm)

QUADRO DE CARGAS

CIRC.	Nº DE PONTOS	CARGA (W)	CONDUTOR (mm ²)	DISJUNTOR (A)
01	4	60	2,5	10
TOTAL	4	60 W	2 # 4mm ²	1 ~ 20A

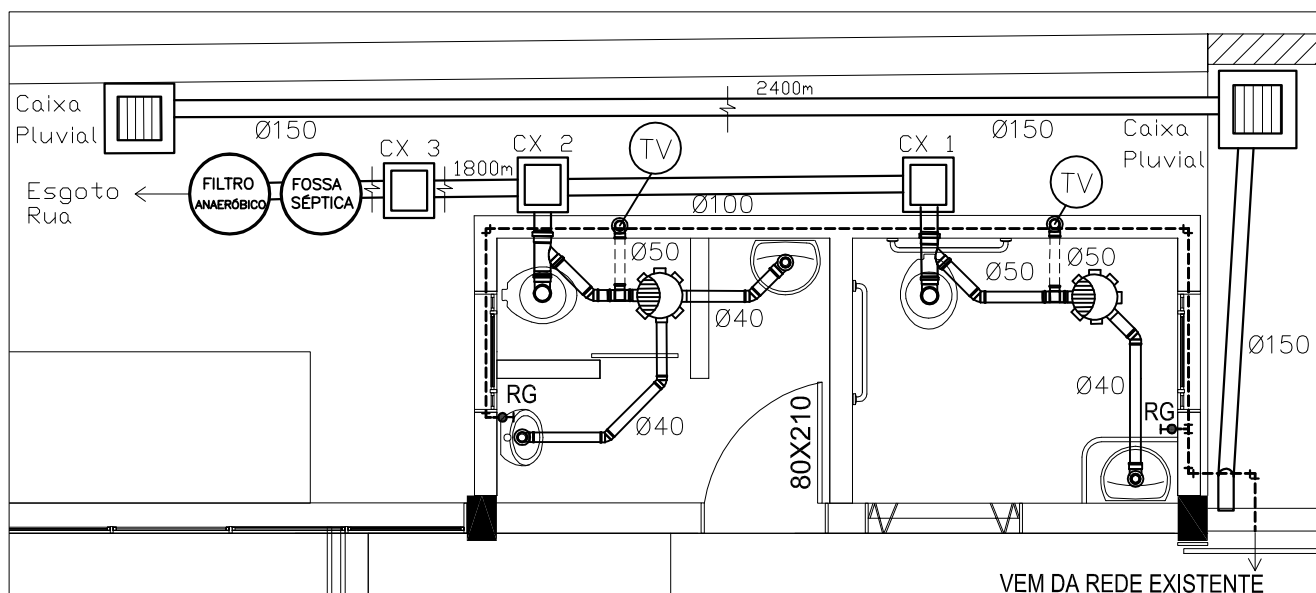

CONVENÇÕES:

- REDE DE ESGOTO SECUNDÁRIO
 REDE DE ESGOTO PRIMÁRIO
 CAIXA SIFONADA
 CAIXA DE INSPEÇÃO CLOACAL
 CAIXA DE INSPEÇÃO PLUVIAL
 REDE DE ÁGUA FRIA



PREFEITURA MUNICIPAL DE SÃO SEPÉ

AMPLIAÇÃO - ACESSIBILIDADE DO GINÁSIO E DA ESCOLA MARIA JOSÉ VALMARATH

LOCAL: RUA TUIUTÍ ESQ. C/ R. PERCIVAL BRENNER - ACESSO DO GINÁSIO R. JUCELINO KUBISTCHECK

RAMPAS E ACESSIBILIDADE:
 133,43 m²
 ÁREA AMPLIAR:
 9,12 m²

DESENHO:
 Eloiza Tavares

ASSUNTO:
PROJETO ELÉTRICO E HIROSSANITÁRIO (banheiros ginásio)

ESCALA:
 1:50

DATA:
 Novembro/2019

LEOCARLOS GIRARDELLO
 PREFEITO MUNICIPAL

ENGº CIVIL **JANDER MANOEL SILVA DA SILVA**
 CREA RS 68.989

PRANCHA:

06