

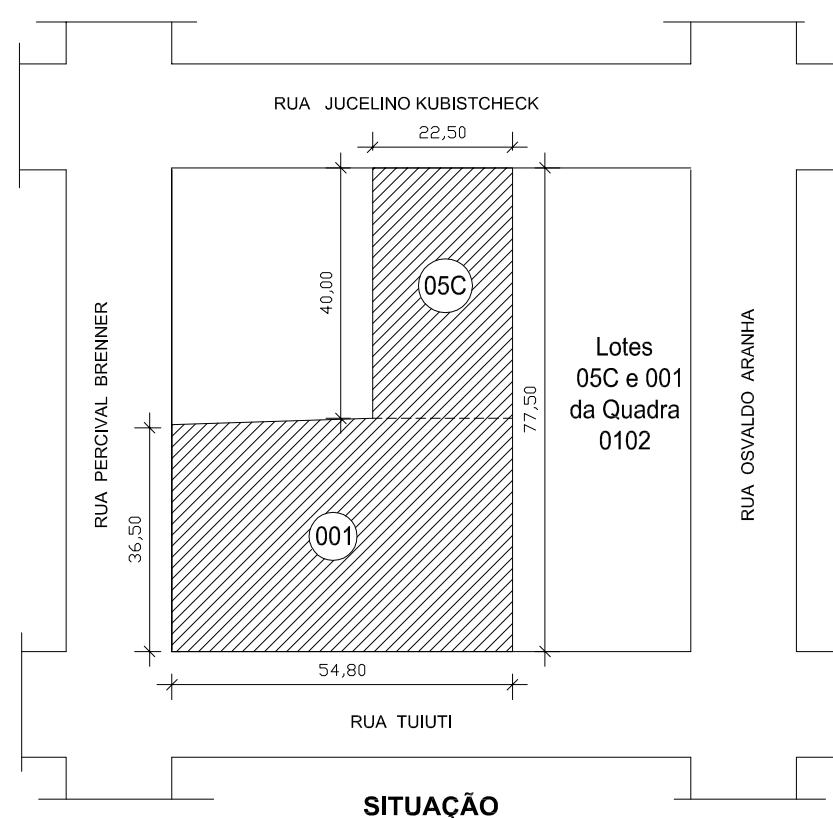
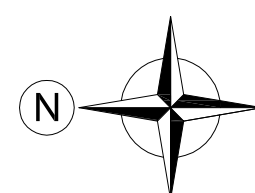
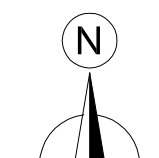


ÁREAS À REFORMAR E AMPLIAR: PRÉDIO A
PAVIMENTO SUPERIOR (Reformar) - QUADRA DE
ESPORTES (Ampliar)

-  CONTRAPISO À EXECUTAR - rampa/patamar
-  BANHEIROS À EXECUTAR



PREFEITURA MUNICIPAL DE SÃO SEPÉ

AMPLIAÇÃO - ACESSIBILIDADE DO GINÁSIO E DA ESCOLA MARIA JOSÉ VALMARATH

LOCAL: RUA TUIUTI ESQ. C/ R. PERCIVAL BRENNER - ACESSO DO GINÁSIO R. JUCELINO KUBISTCHECK

RAMPAS E ACESSIBILIDADE:
133,43 m²
ÁREA AMPLIAR:
9,12 m²

DESENHO:
Eloiza Tavares

ASSUNTO: **SITUAÇÃO E LOCALIZAÇÃO**

ESCALA:
1:125 / 1:250

DATA:
Novembro/2019

LEOCARLOS GIRARDELLO
PREFEITO MUNICIPAL

ENGº CIVIL **JANDER MANOEL SILVA DA SILVA**
CREA RS 68.989

PRANCHA:
01