

DETALHE ARRUAMENTO


LEGENDA:

- VIA EM PAVIMENTO
- ▨ PASSEIO PÚBLICO



LEGENDA:


- LOTES
- PASSEIO
- PAVIMENTAÇÃO
- ÁREA INSTITUCIONAL
- ÁREA VERDE
- APP

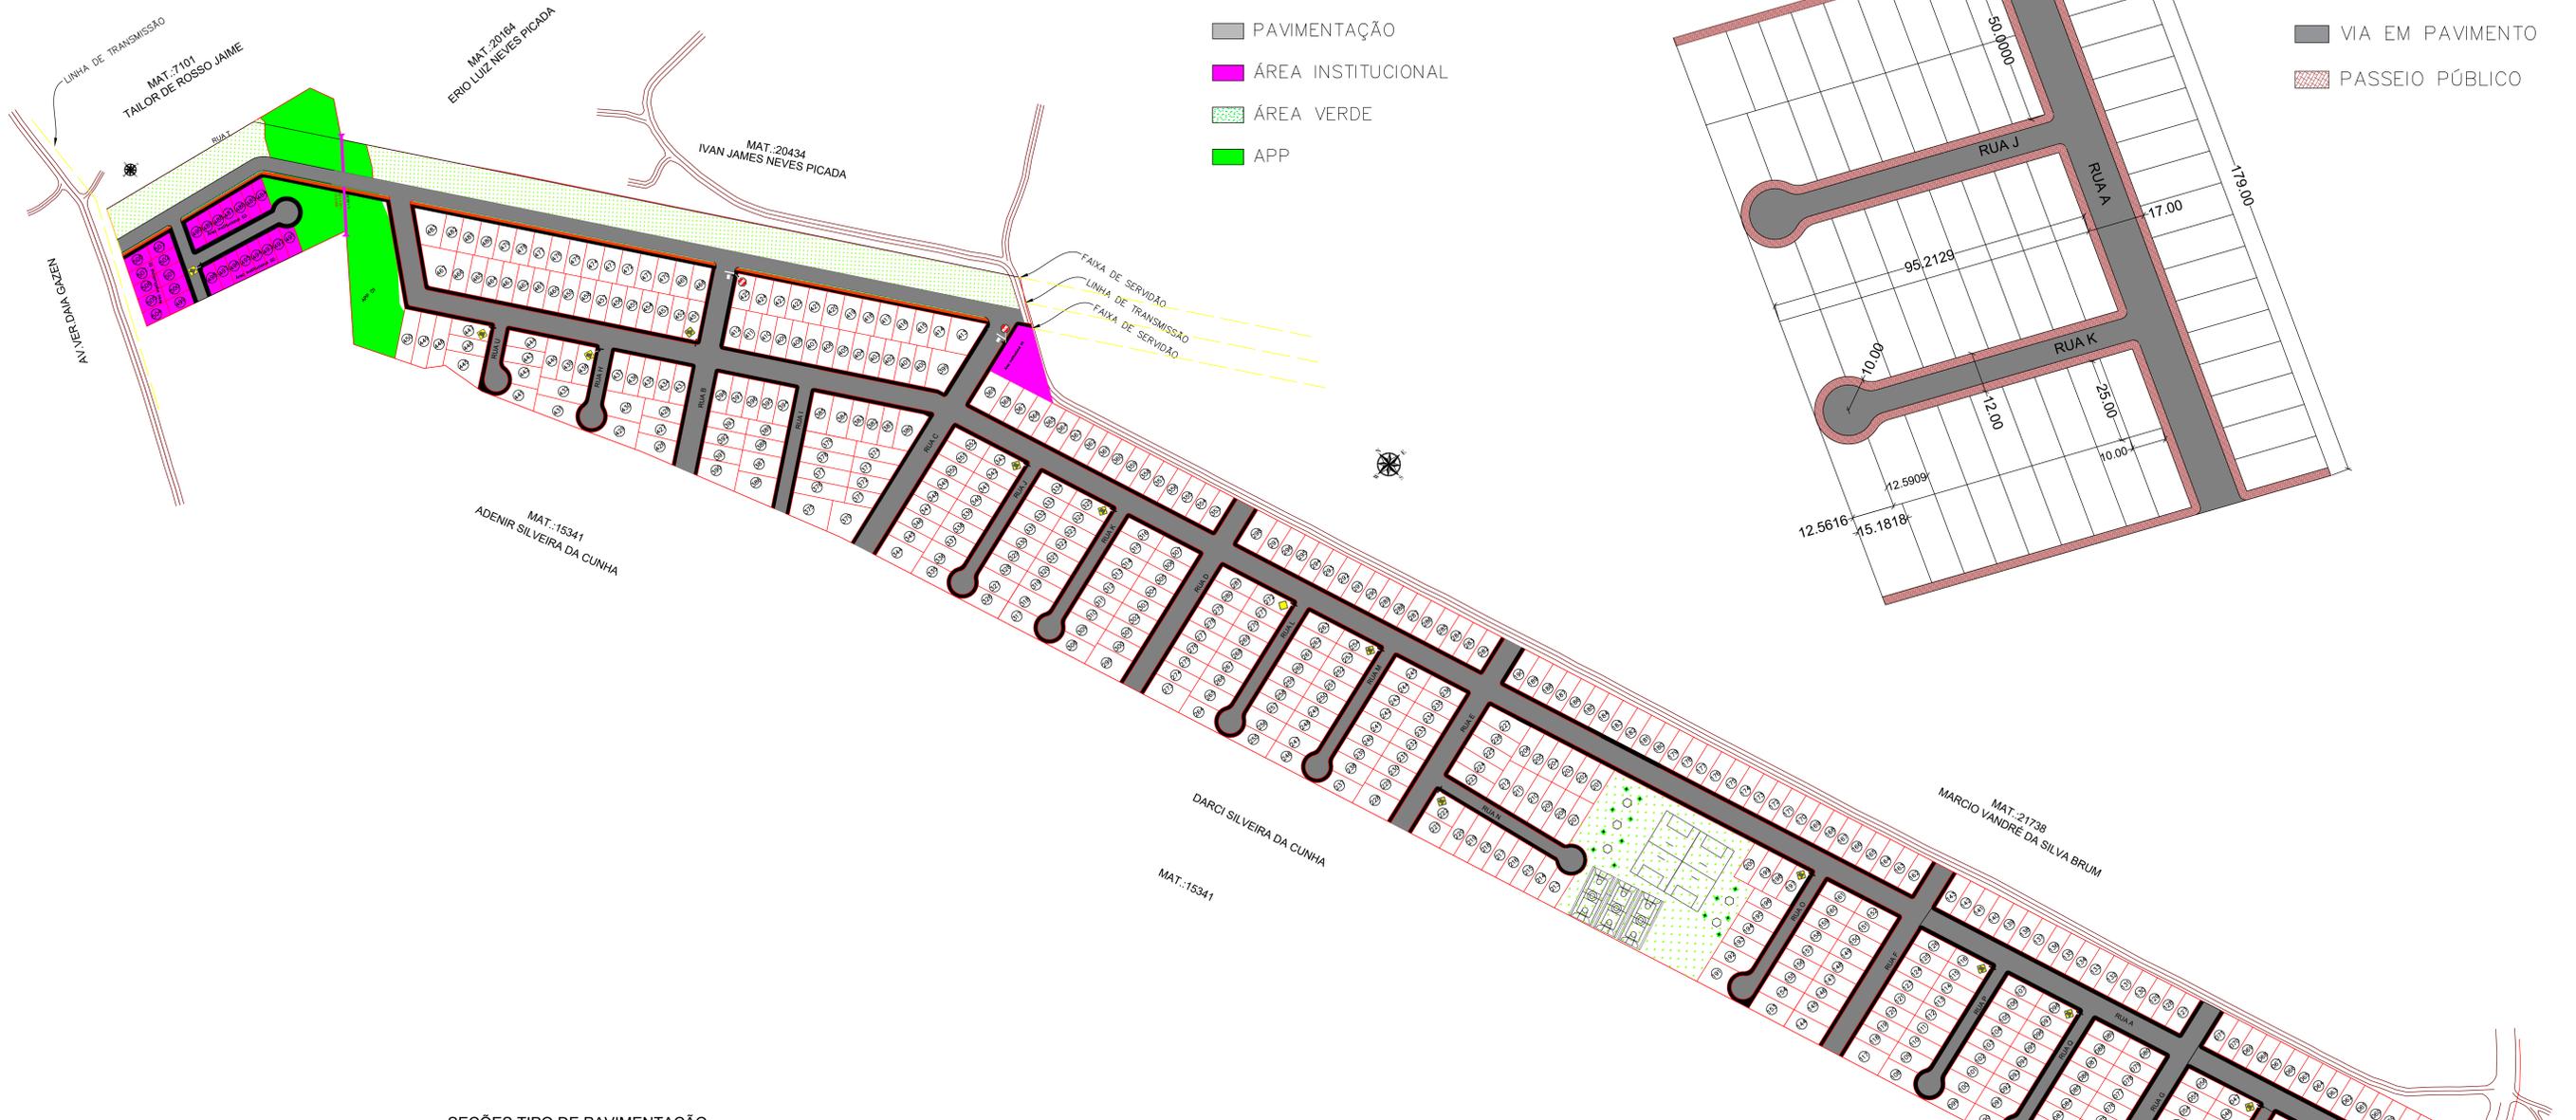

SEÇÕES TIPO DE PAVIMENTAÇÃO


SEÇÃO TRANSVERSAL TIPO 1

RUAS: "H", "I", "J", "K", "L", "M", "N", "O", "P", "Q", "R", "S", "T", "U"

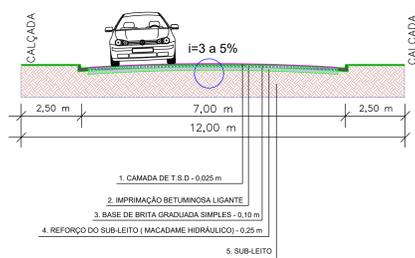


SEÇÃO TRANSVERSAL TIPO 2

RUAS: "B", "C", "D", "E", "F", "G"

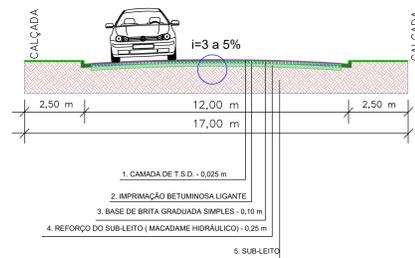

SEÇÃO TRANSVERSAL TIPO 3

RUA: "A"

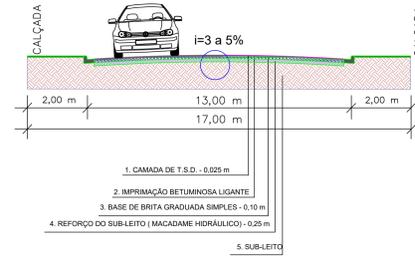

SEÇÃO TIPO DA AVENIDA



LEGENDA:

- VIA EM PAVIMENTAÇÃO ASFÁLTICA
- PASSEIO EM CONCRETO SIMPLES

ANEXO III			
PLANTA DE IMPLANTAÇÃO/URBANISMO			
PROPRIETÁRIO:	EXITO INCORPORAÇÕES IMOBILIÁRIAS		FRANCHA:
LOCALIDADE:	Loteamento Jardins São Sepé - RS		1/1
RESP.:	Eng. Ricardo Dutra CREA-RS. 88279	ESCALA: 1:1500	ÁREA: 222.527,00 m <sup>2</sup> MATRÍCULA: 22.384 DATA: OUT/2025