NOTAS

- DIMENSÕES EM METROS;
- COTAS DE NÍVEL EM METROS;
- VERIFICAR POSIÇÃO EXATA DOS PILARES NO PROJETO ESTRUTURAL;
- VERIFICAR DETALHES CONSTRUTIVOS PERTINENTES NAS PRANCHAS DE DETALHAMENTO;
- ALTERAÇÕES NESTE PROJETO SOMENTE COM AUTORIZAÇÃO EXPRESSA DA MVC

REFERÊNCIAS:

- MEMORIAL DESCRITIVO DO PROJETO;
- PLANILHA DE QUANTITATIVOS;

LEGENDA:

TERRENO DESTINADO À CONSTRUÇÃO DA CRECHE

PONTOS DE REFERÂNCIA EXISTENTES NO ENTORNO DA OBRA

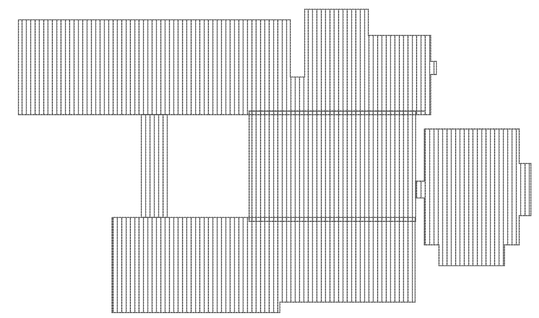

2 CROQUI DE REFERÊNCIA
ESCALA 1/500

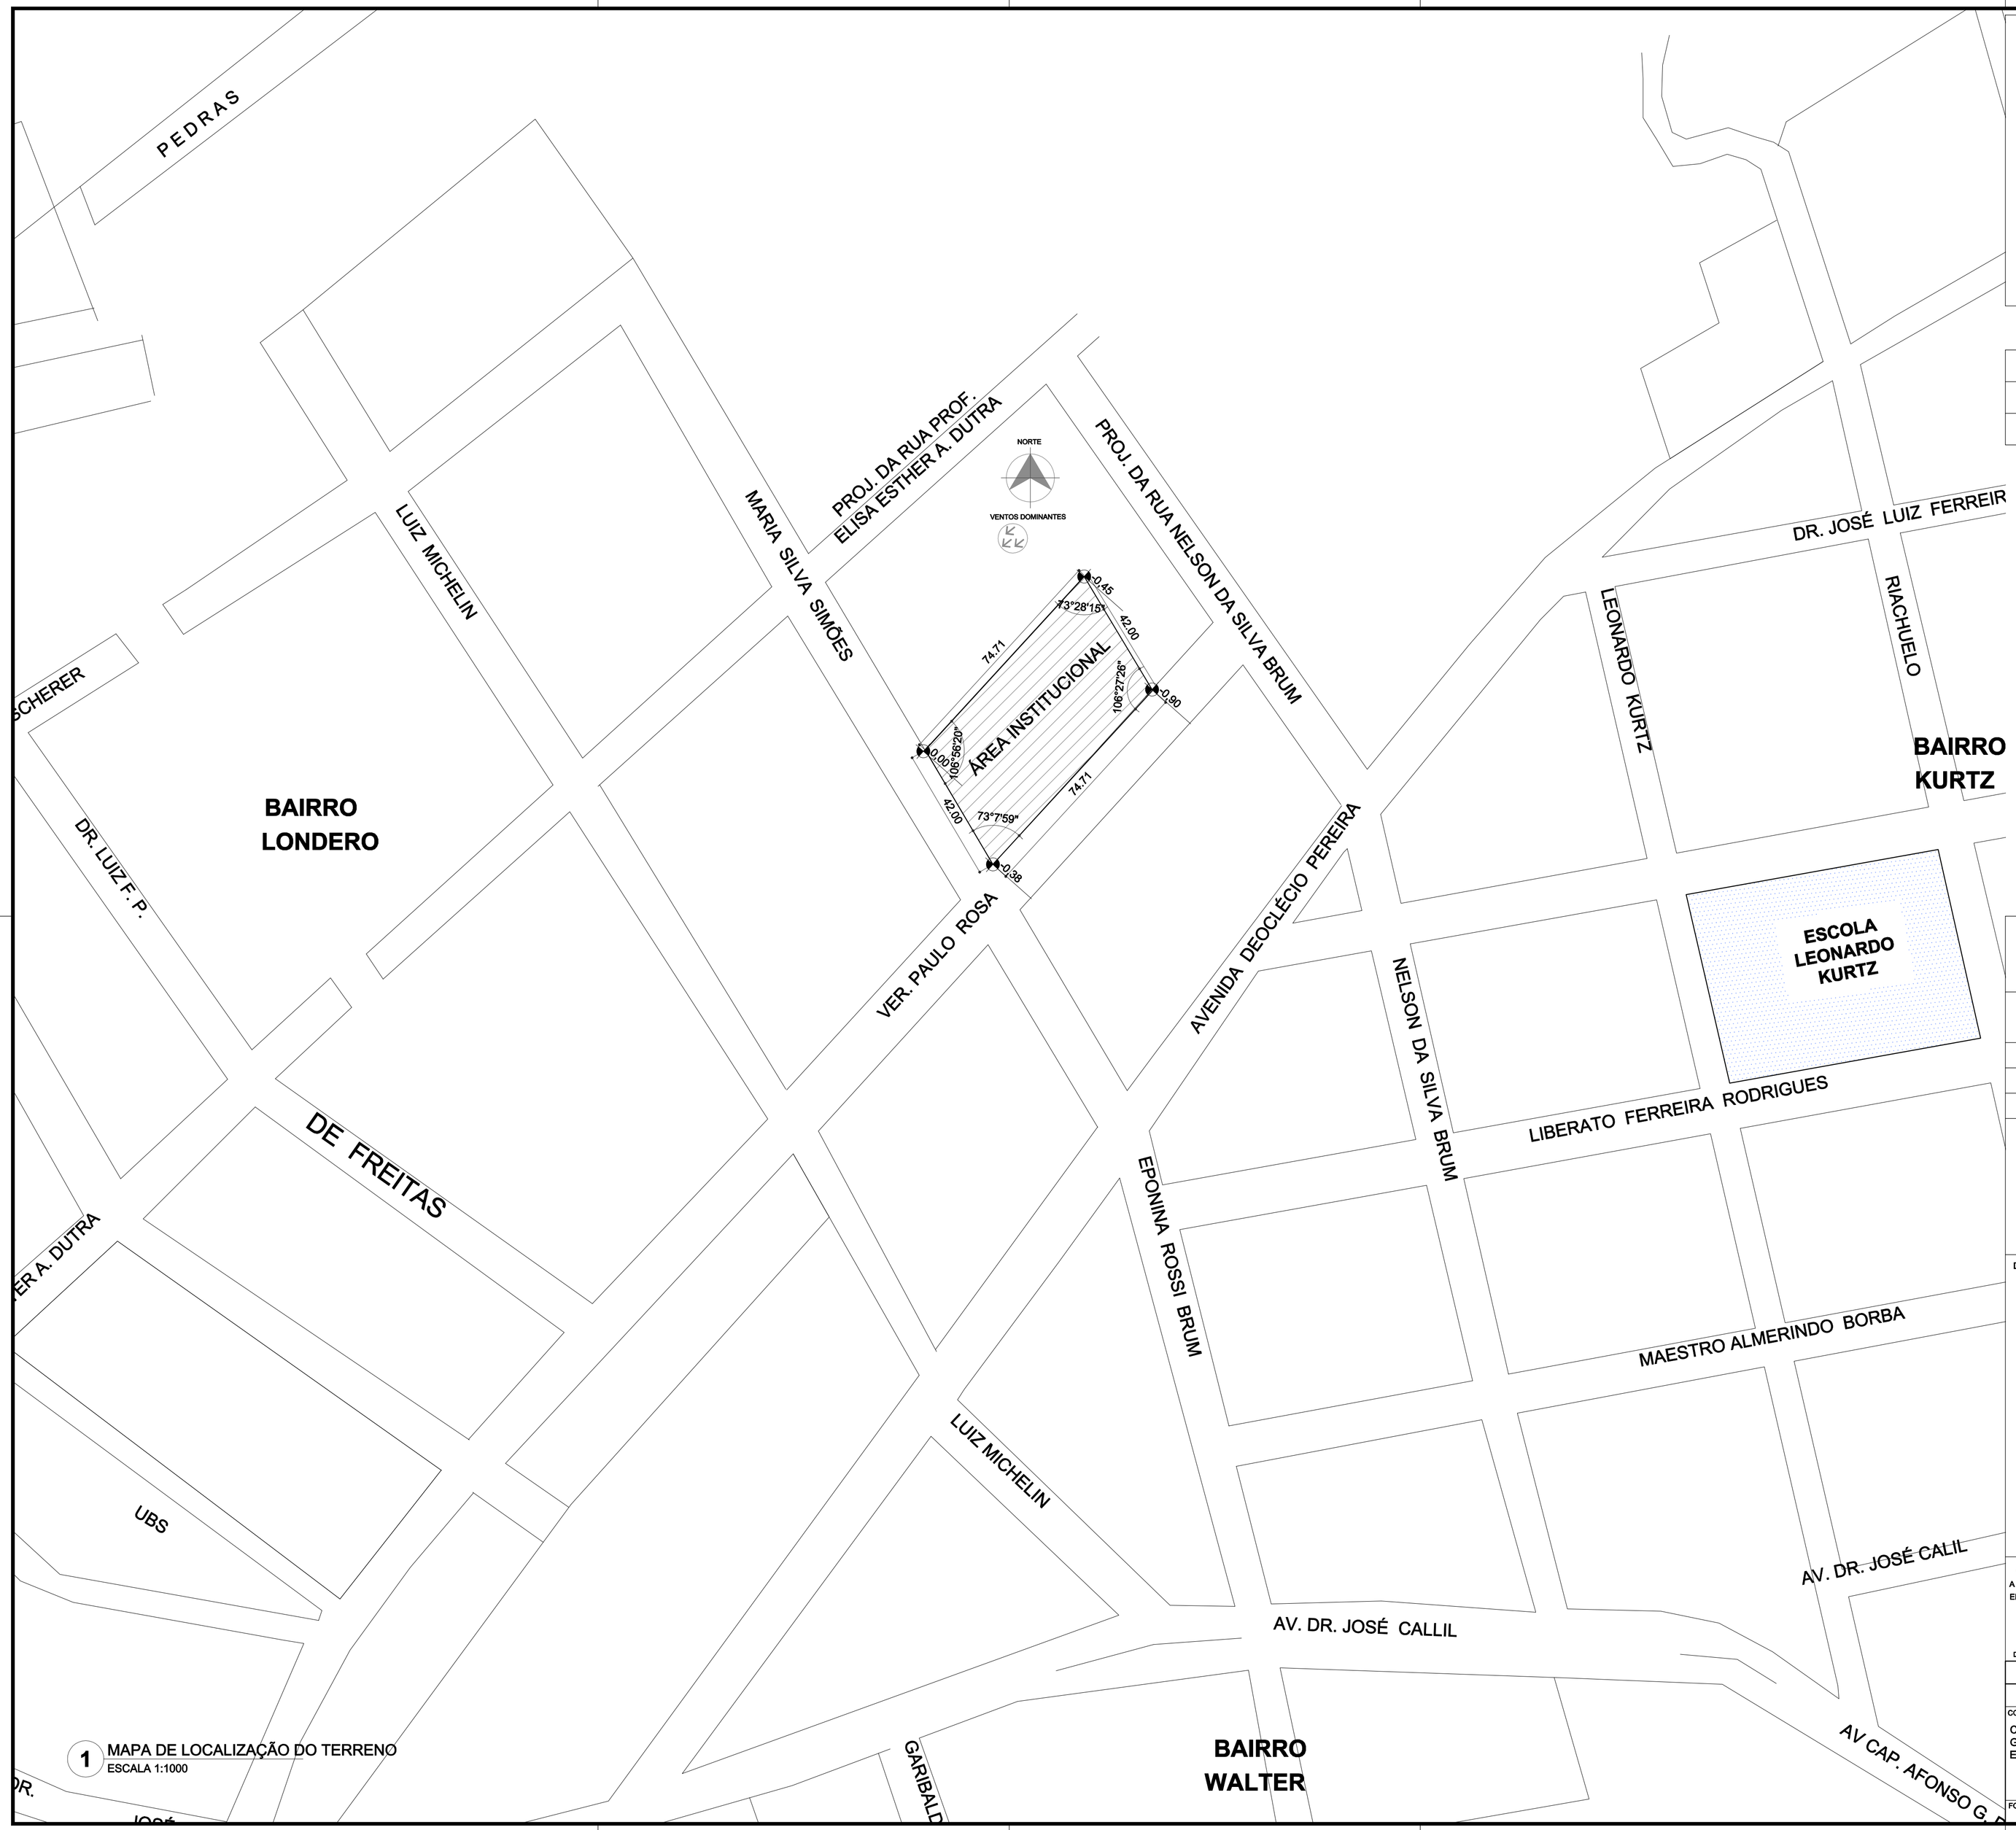

1 MAPA DE LOCALIZAÇÃO DO TERRENO
ESCALA 1:1000

FNDE Fundo Nacional de Desenvolvimento da Educação — Ministério da Educação — GOVERNO FEDERAL BRASIL PAÍS RICO É PAÍS SEM POBREZA

PROPRIETÁRIO:	FUNDO NACIONAL DE DESENVOLVIMENTO DA EDUCAÇÃO - FNDE
ENDEREÇO:	RUA MARIA SILVA SIMÕES
MUNICÍPIO - UF:	SÃO SEPÉ - RS

PROPRIETÁRIO
LUCIANA DE JESUS CAPELO
RESP. TÉCNICO IMPLANTAÇÃO: CAU: A25640-4
LUCIANA DE JESUS CAPELO
AUTOR IMPLANTAÇÃO ARQUITETÔNICA: CAU: A25640-4

DLFO

CBMDF

RA

OBSERVAÇÕES:
A ÁREA DO TERRENO DESTINADA À CONSTRUÇÃO DA CRECHE PADRÃO FNDE É DE 3002,76m², CONFORME DECLARAÇÃO DE DOMINIALIDADE EMITIDA PELO MUNICÍPIO DE SÃO SEPÉ - RS

DATA DA PLOTAGEM: sexta-feira, 11 de abril de 2014 15:47:26

PROGRAMA PROINFÂNCIA - PROJETO TIPO B

PROJETO DE ARQUITETURA

COORDENAÇÃO: CGEST - Coordenação Geral de Infraestrutura Educacional	IMPLANTAÇÃO ARQUITETÔNICA SITUAÇÃO DO TERRENO - PRÉ ESCOLA 001 94-MVC-B-TLV-IMP-GER0-02-R00		ARQ
FORMATO: A1 (841X594)	REVISÃO: R.00	ESCALA: 1:1000	PRANCHA: 02/11
		DATA EMISSÃO: ABRIL/2014	